



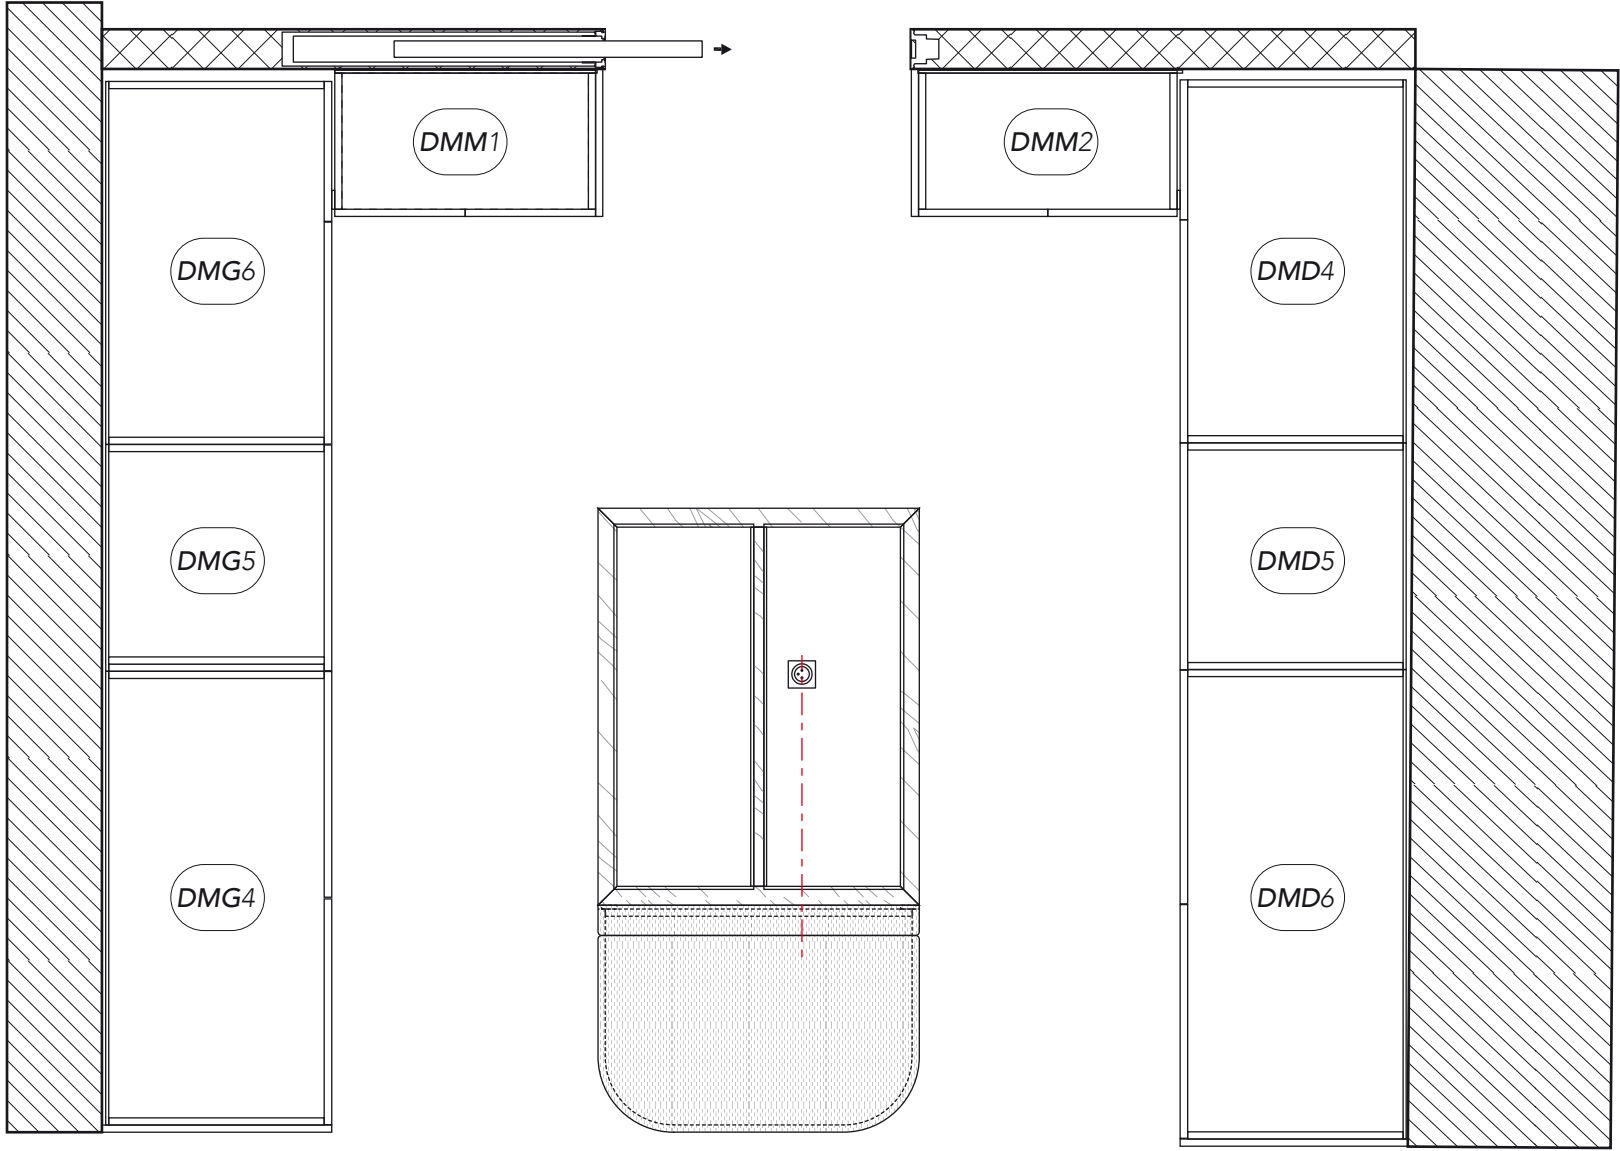


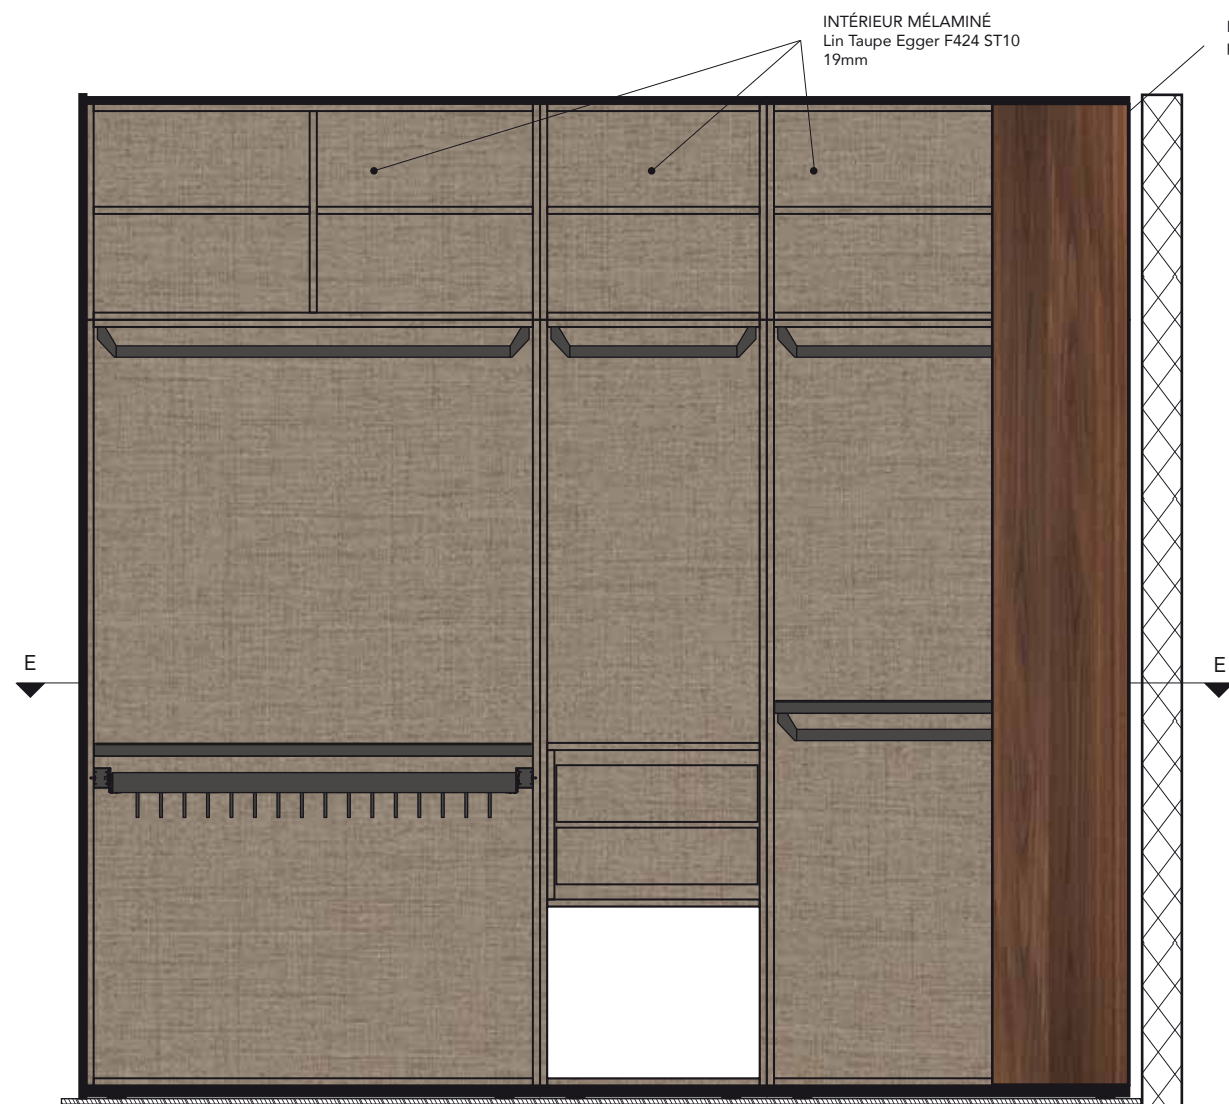


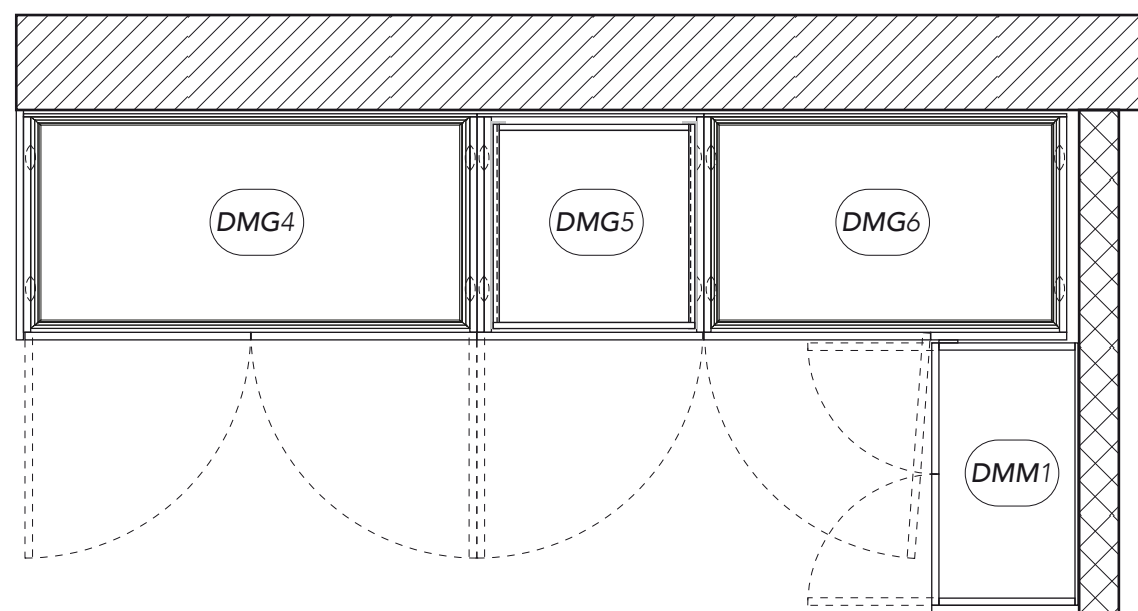


COUPE EE

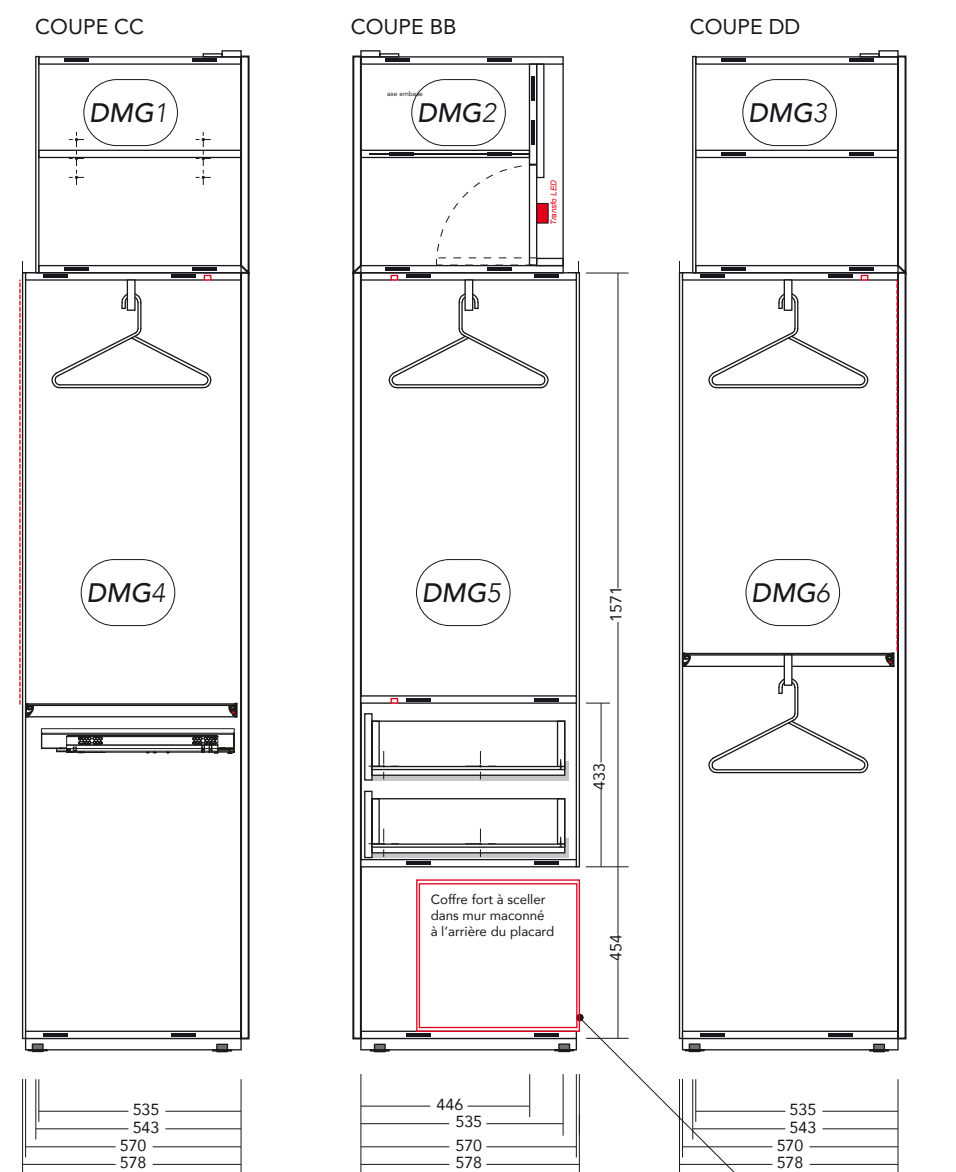


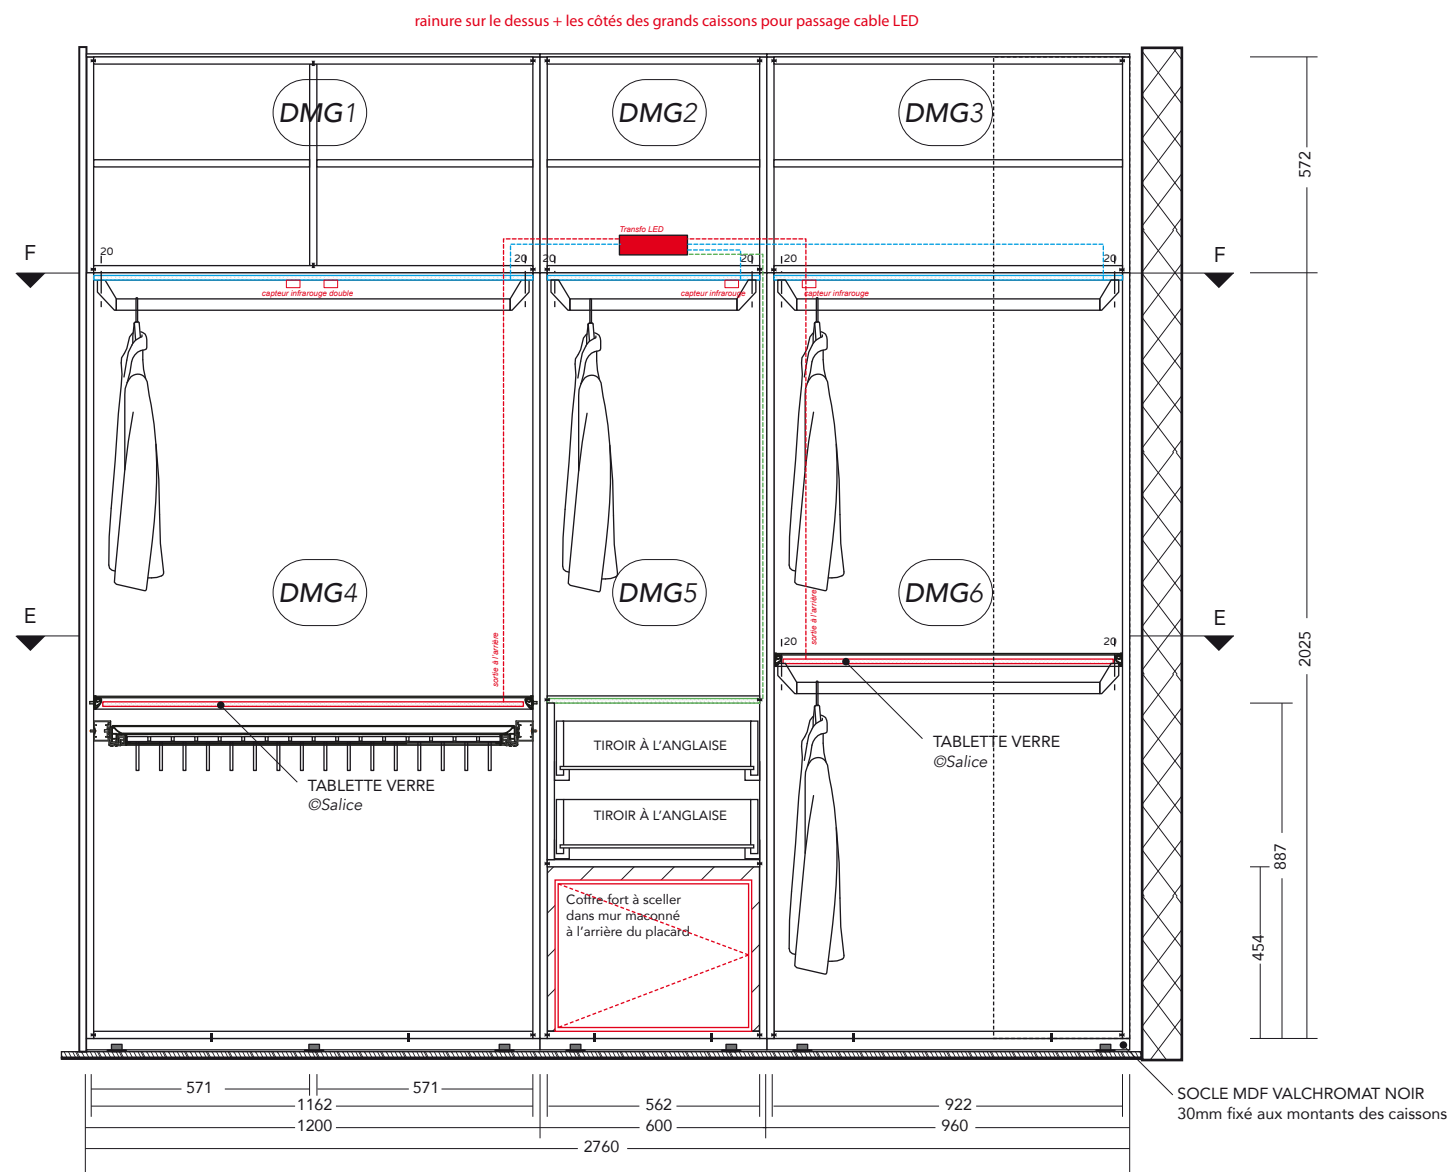


COUPE EE

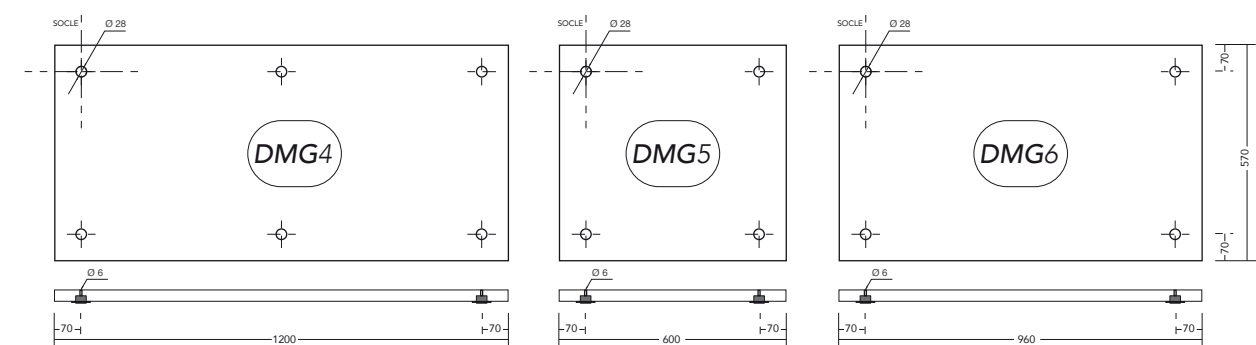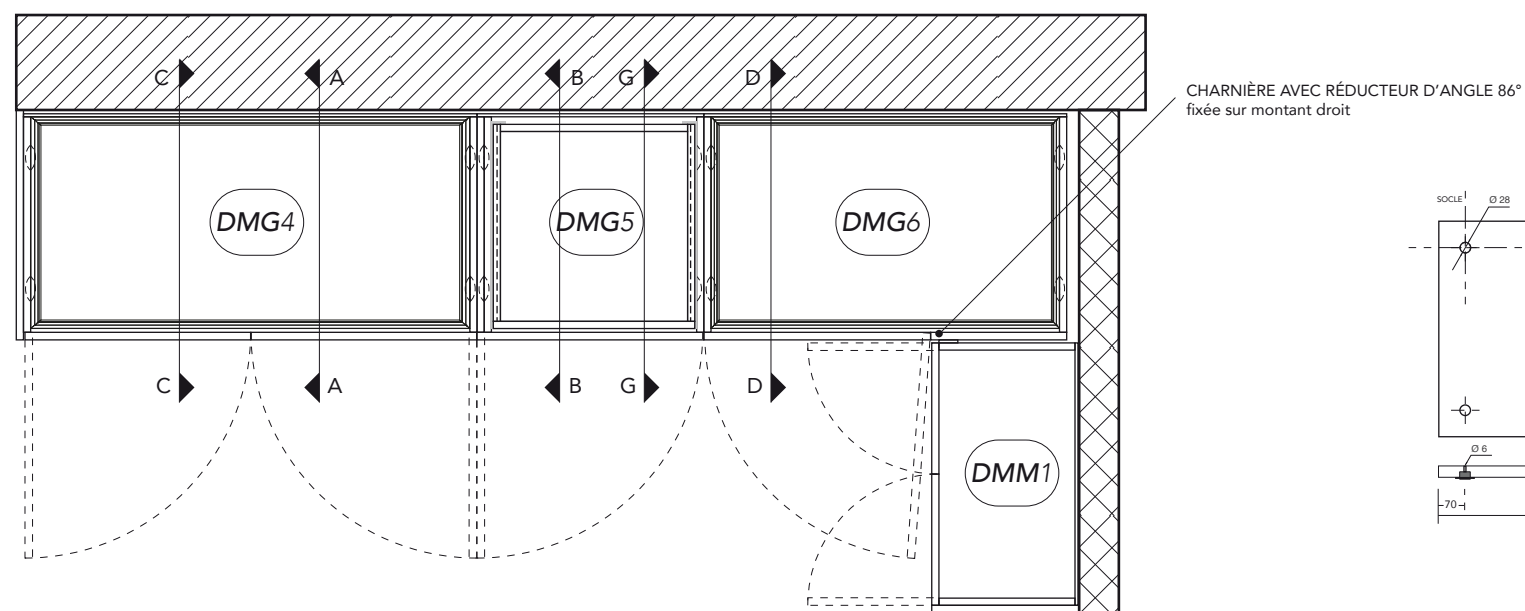


TROUÉE DANS LE FOND pour accroche murale du coffre fort

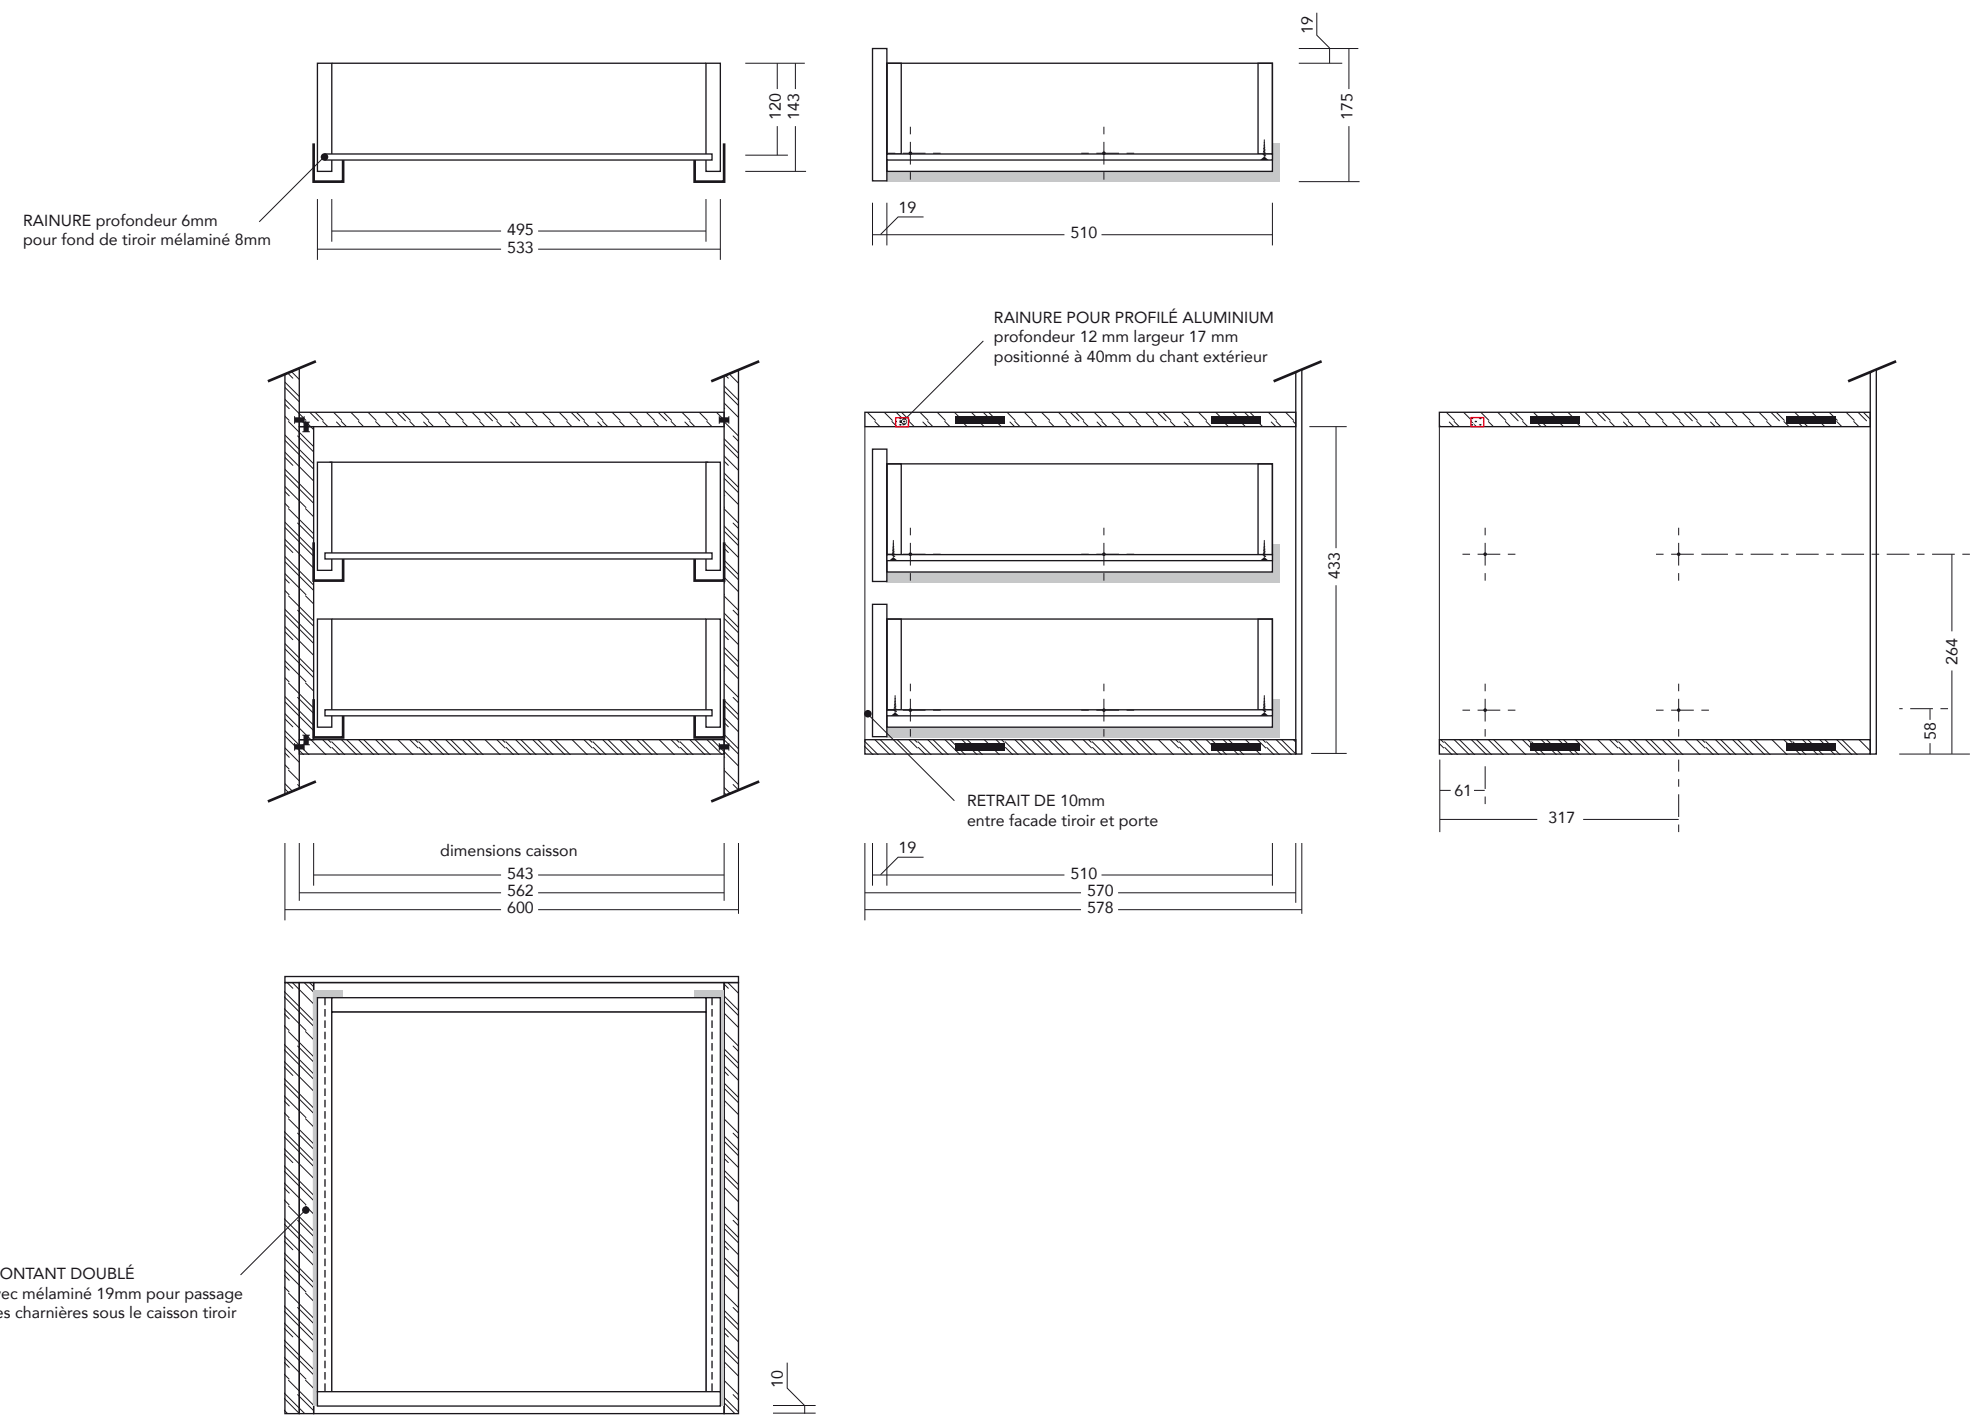



Coulisse movento Blum 520mm
ref Foussier 241158

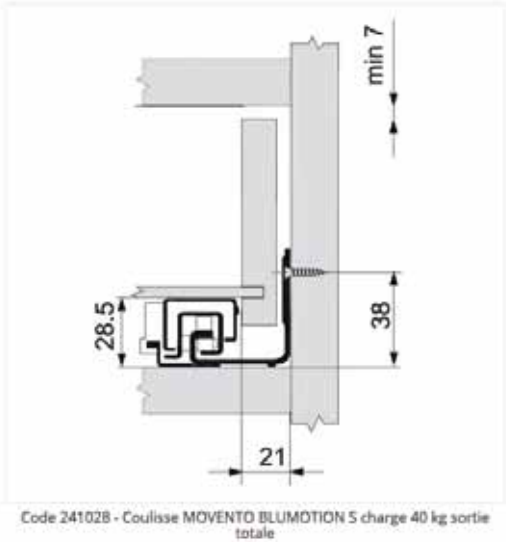

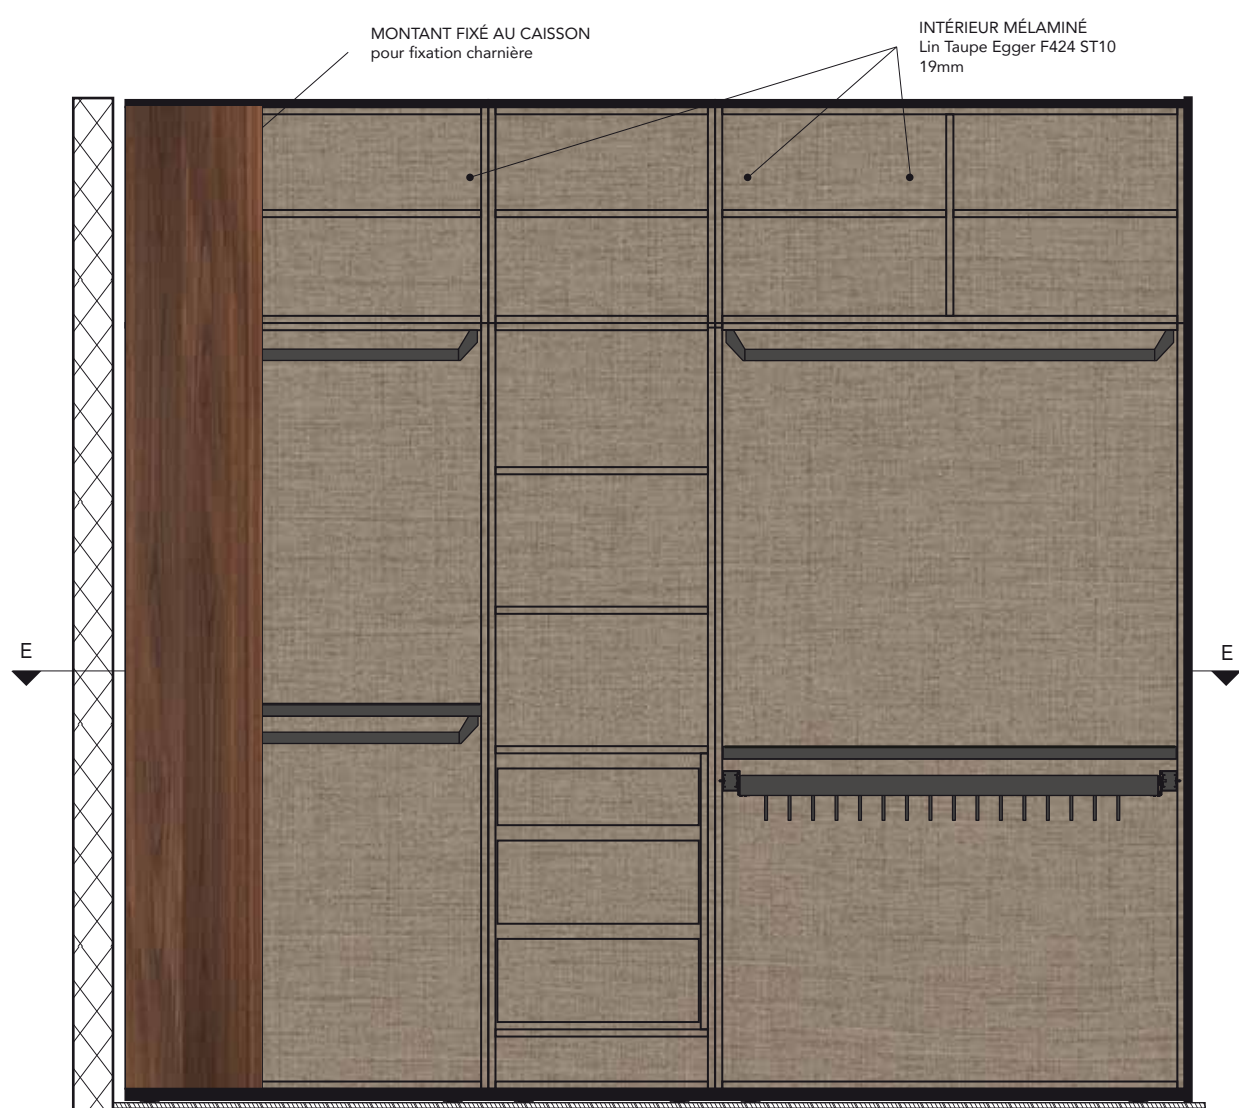


COUPE EE

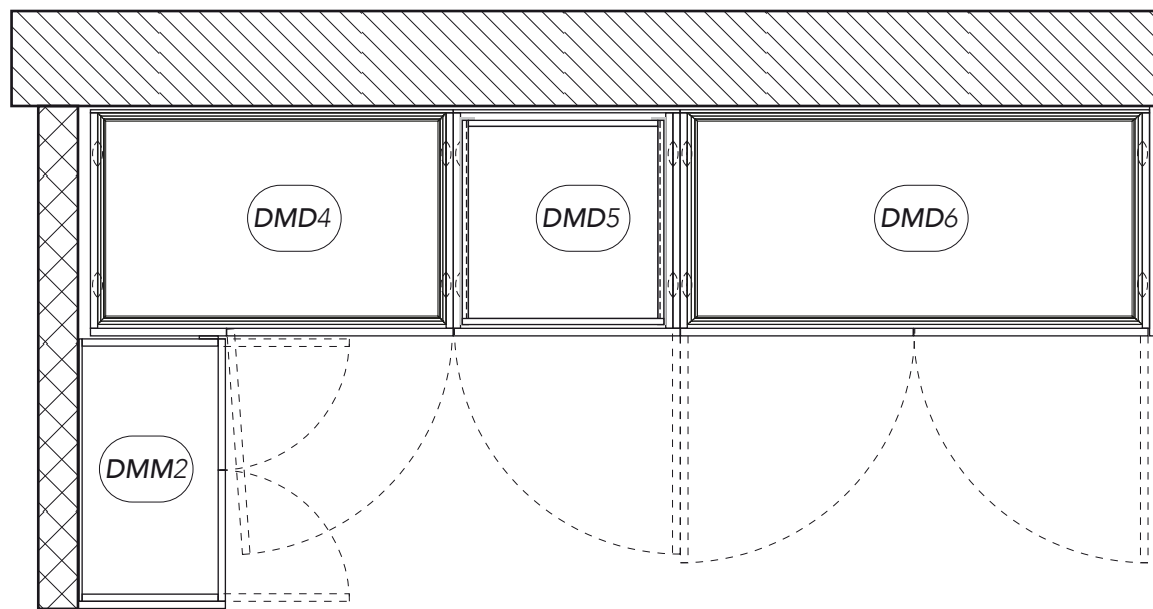

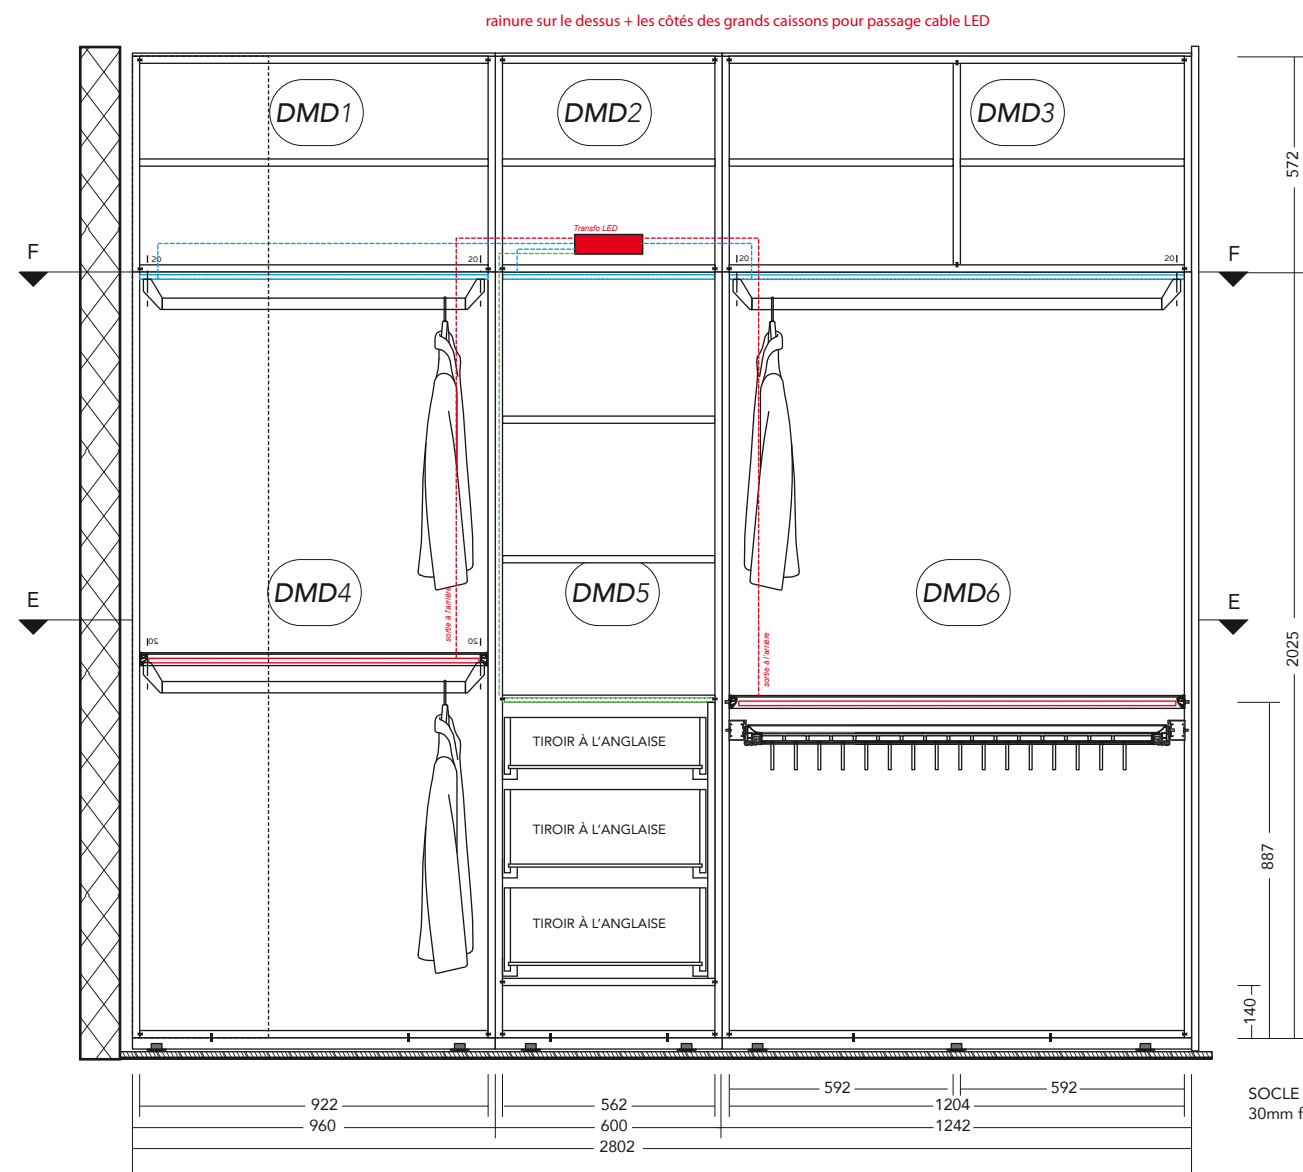


SOCLE MDF VALCHROMAT NOIR
30mm fixé aux montants des caissons


COUPE CC

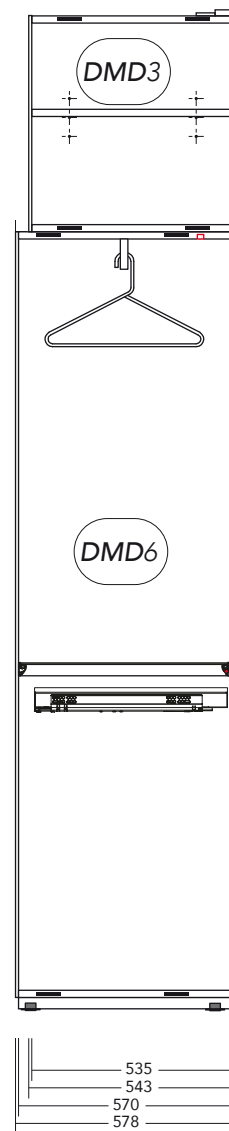



COUPE BB

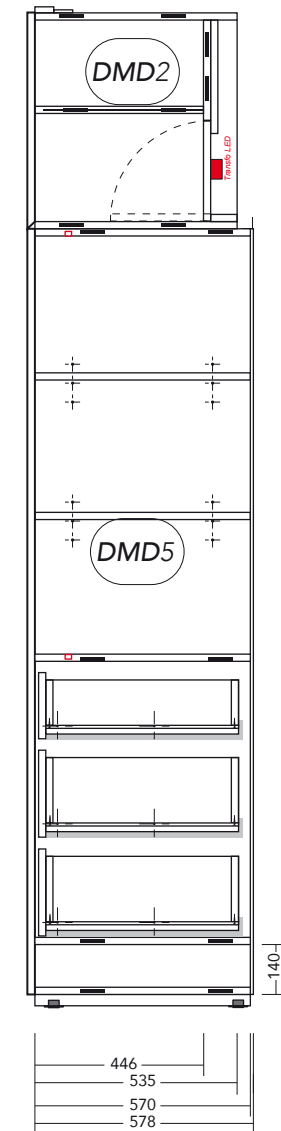

COUPE DD

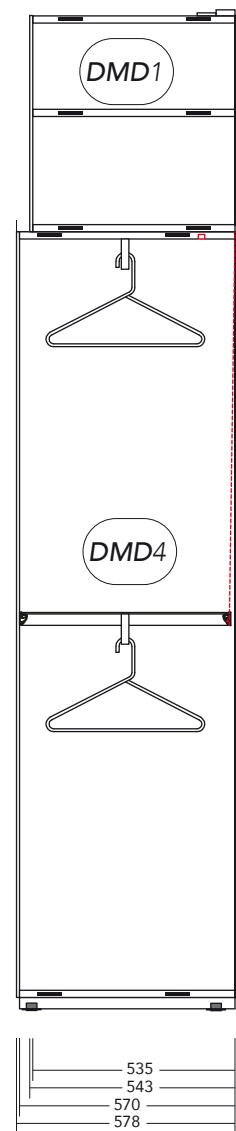

COUPE EE

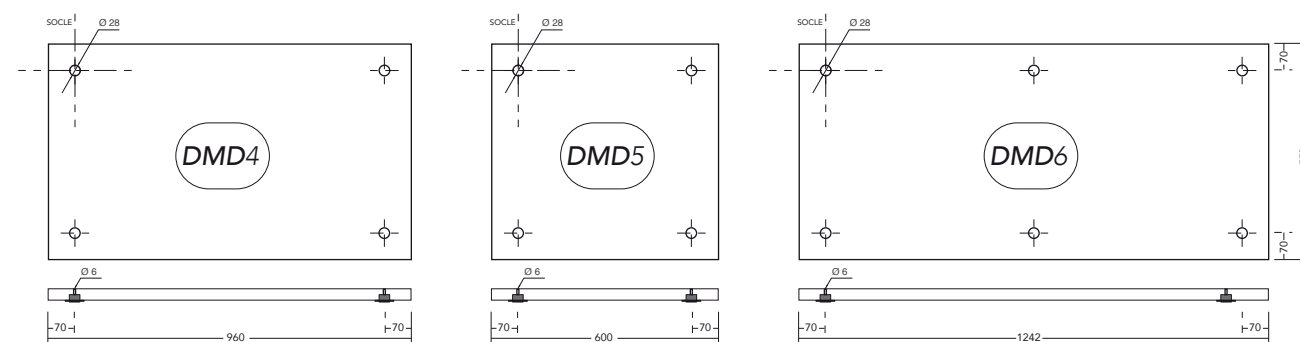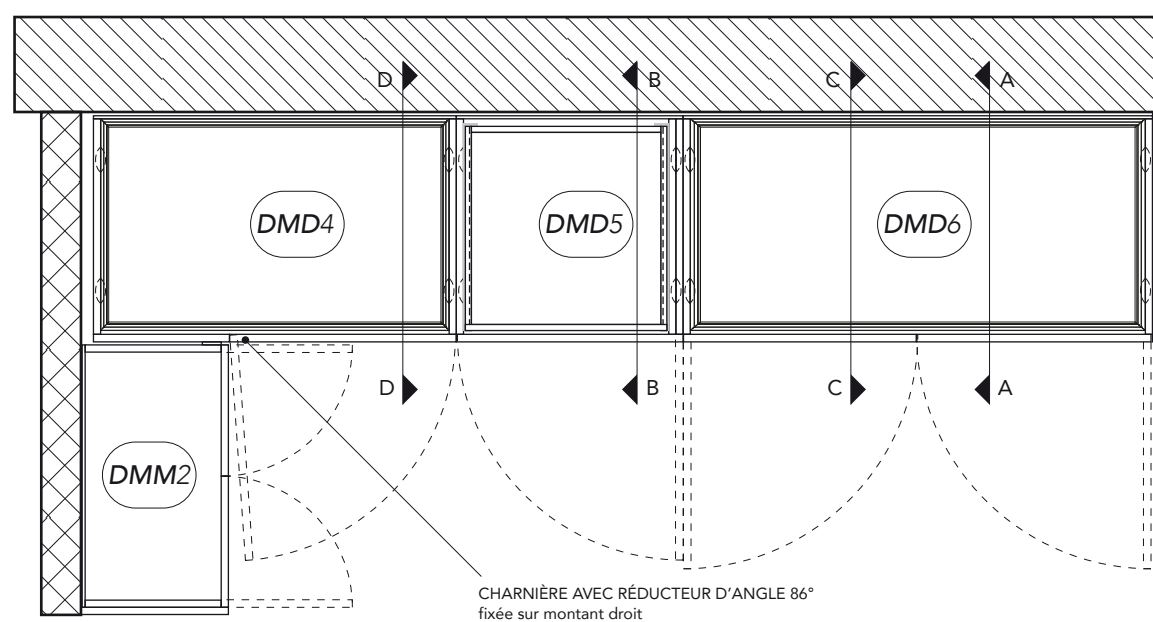

PHASE
EXE

ECHELLE
1/20


LÉA COCAIGN
185 rue Belliard
75018 Paris


APPARTEMENT
2 cité Trévis
75009 PARIS

LOT
AGENCEMENT


DATE
ind B

04 - DRESSING MASTER DROITE

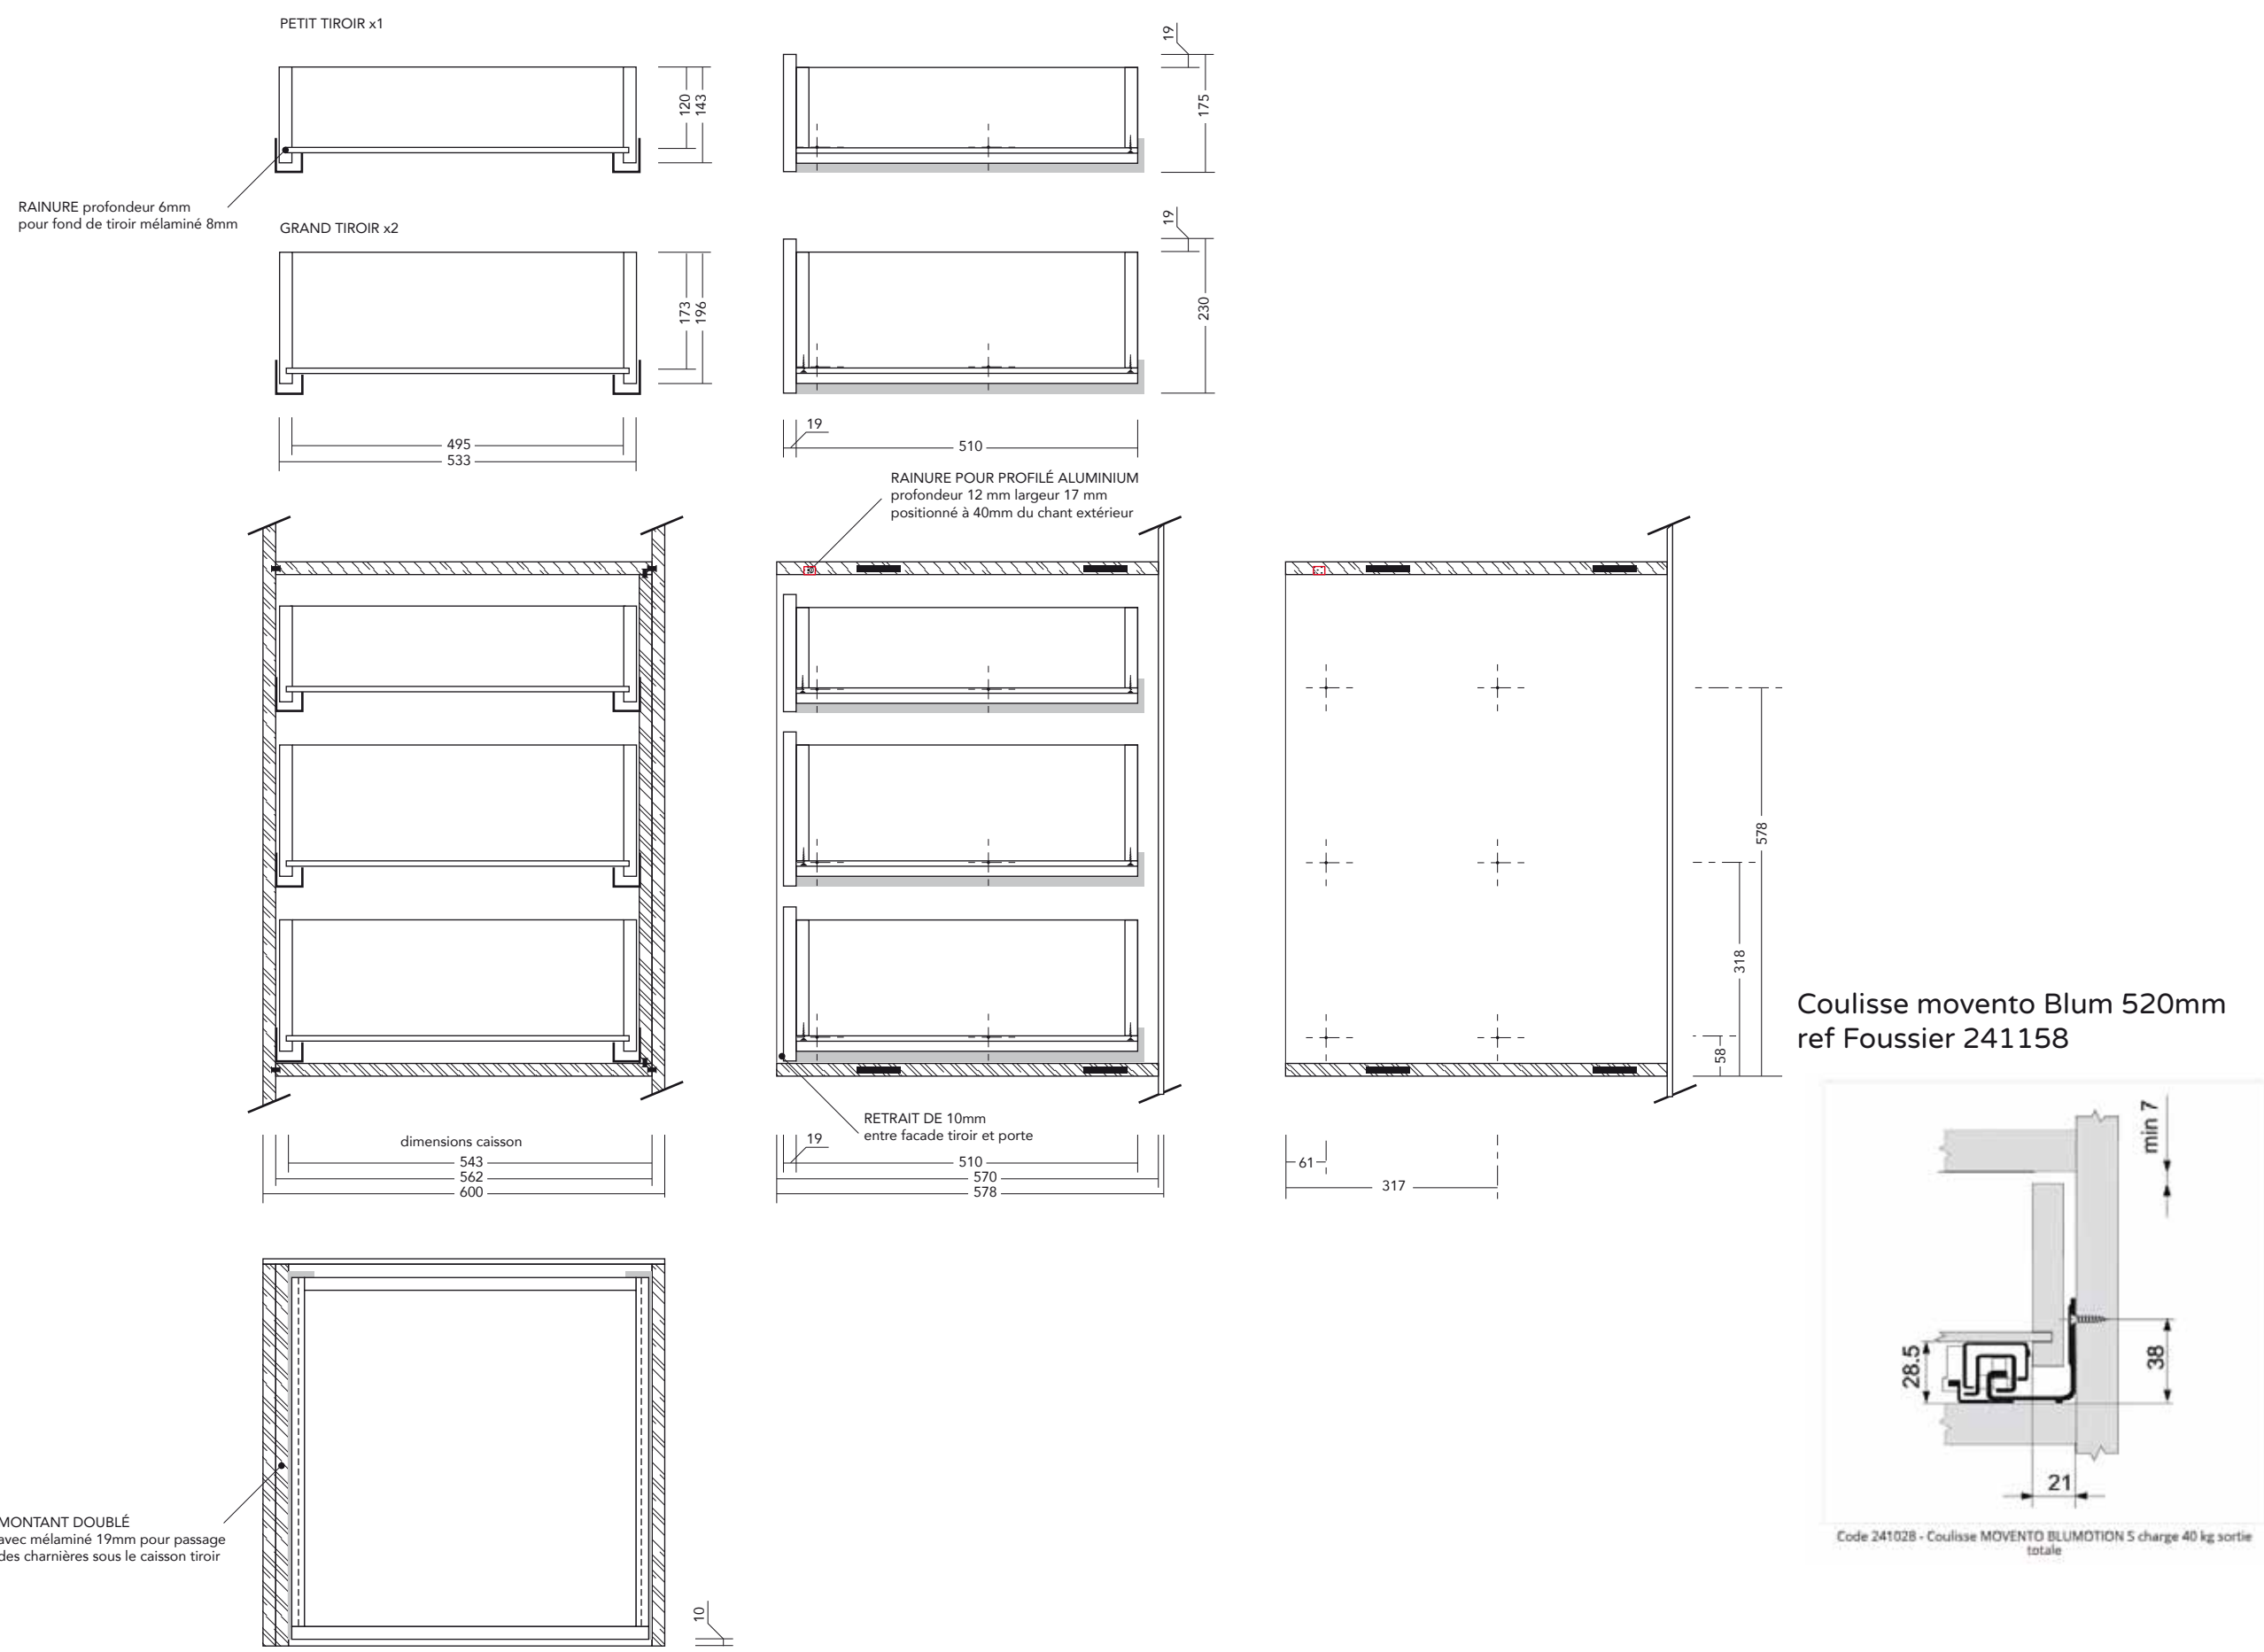

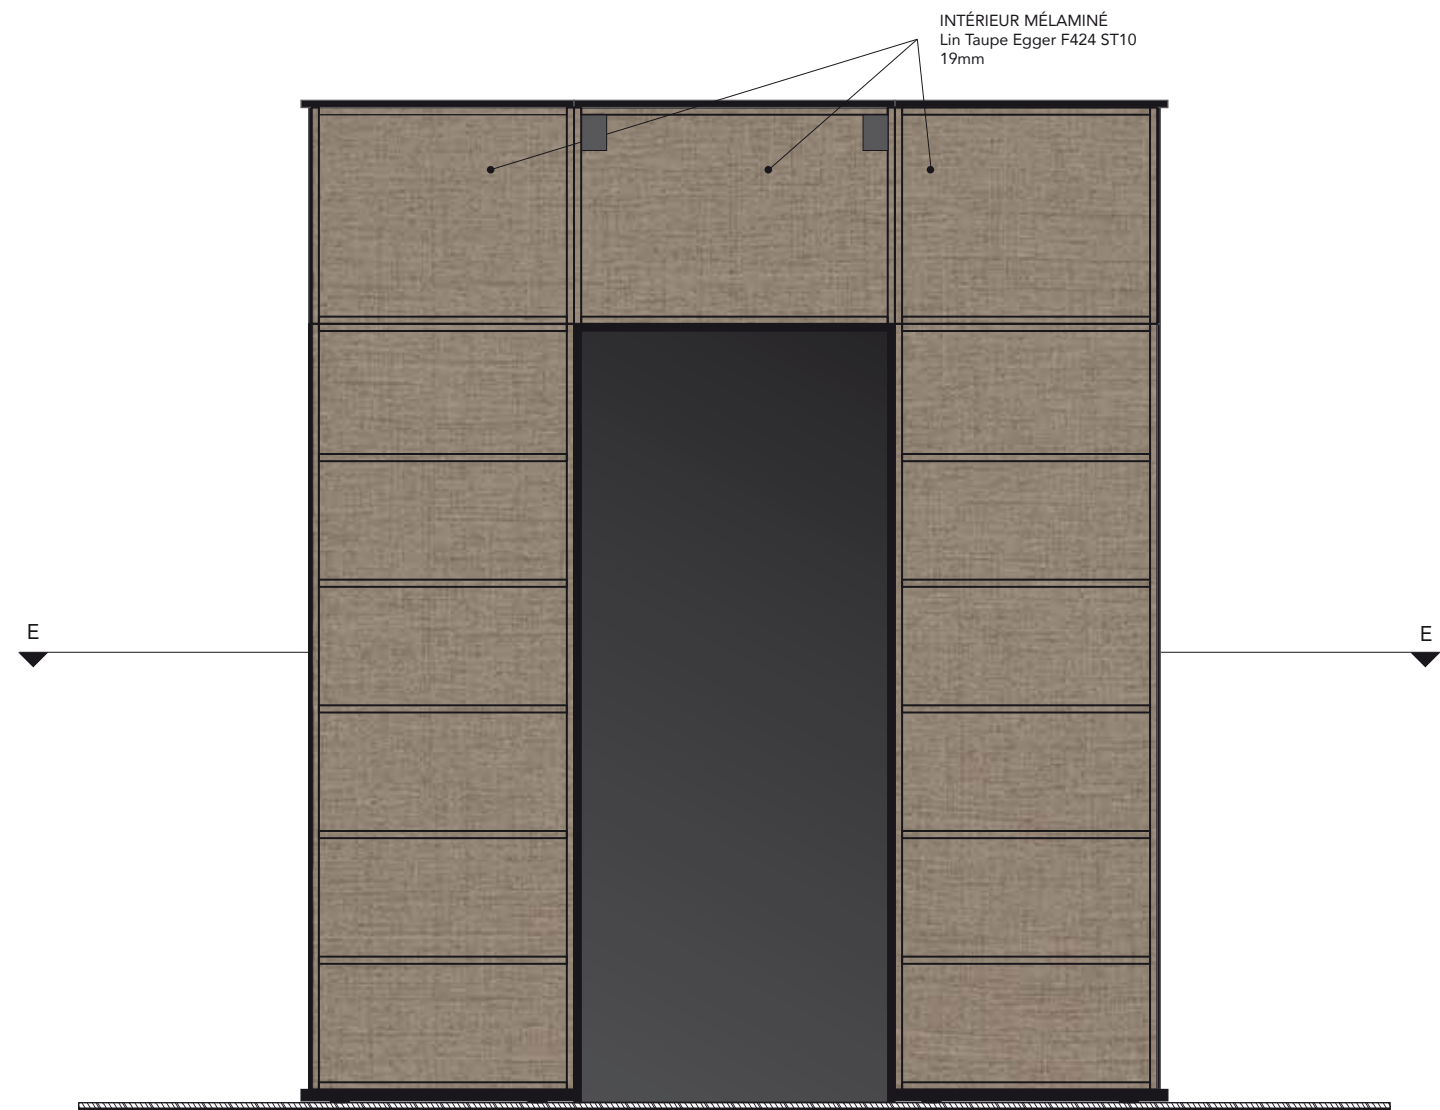

COUPE EE

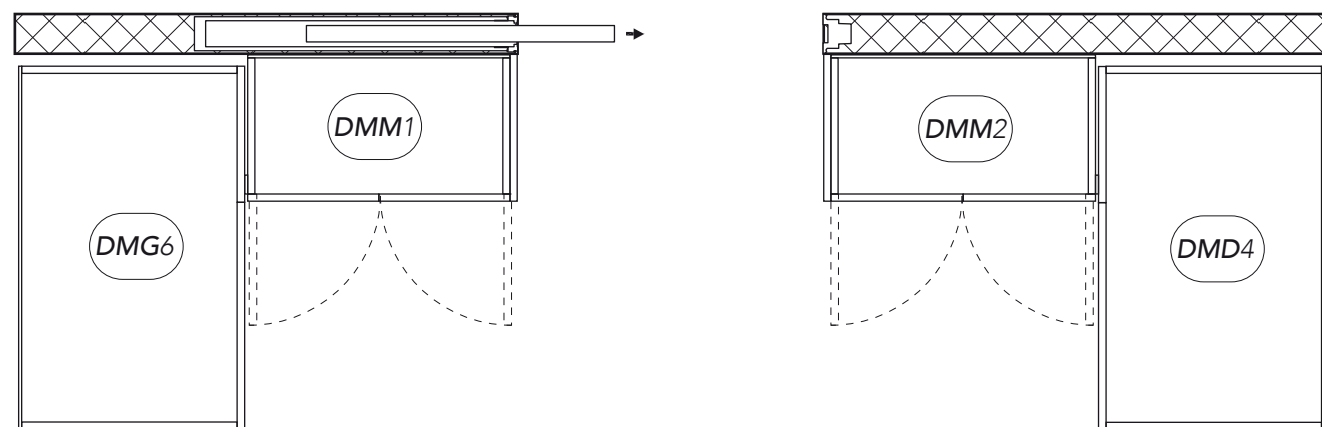

PHASE
EXE

ECHELLE
1/20

LÉA COCAIGN
185 rue Belliard
75018 Paris

APPARTEMENT
2 cité Trévis
75009 PARIS

LOT
AGENCEMENT

DATE
ind B

04 - DRESSING MASTER MILIEU

