

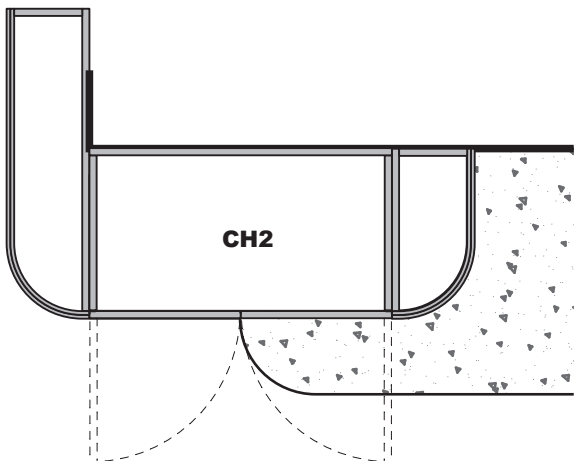
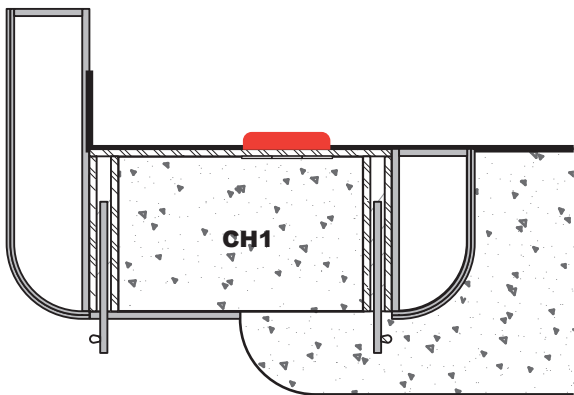
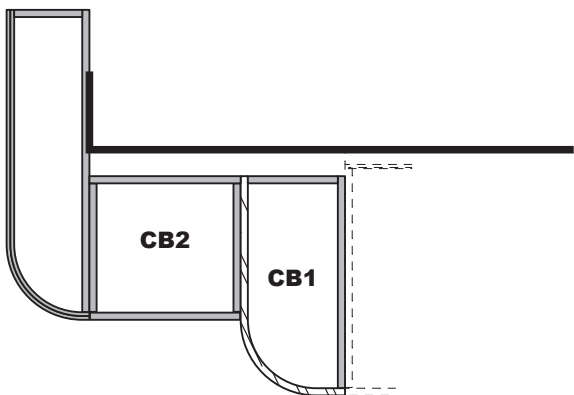
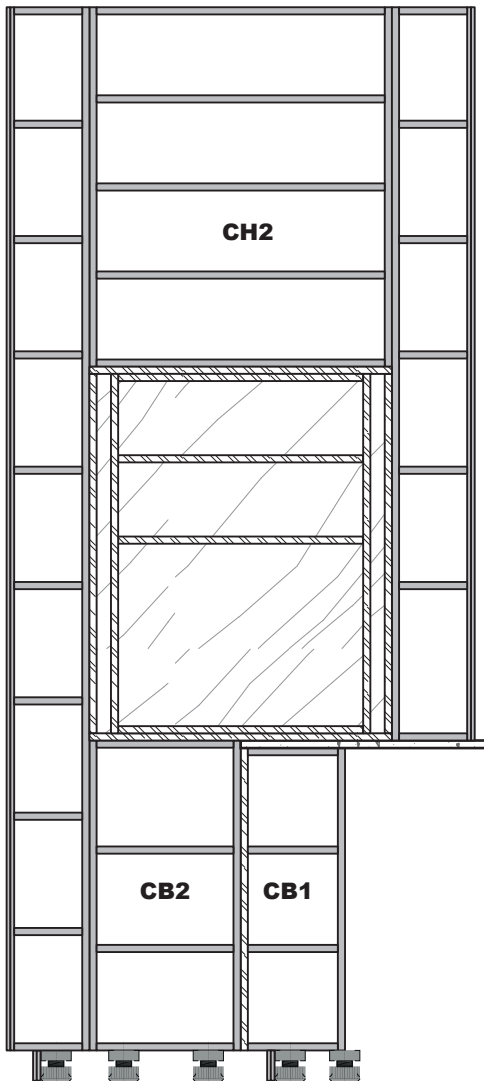
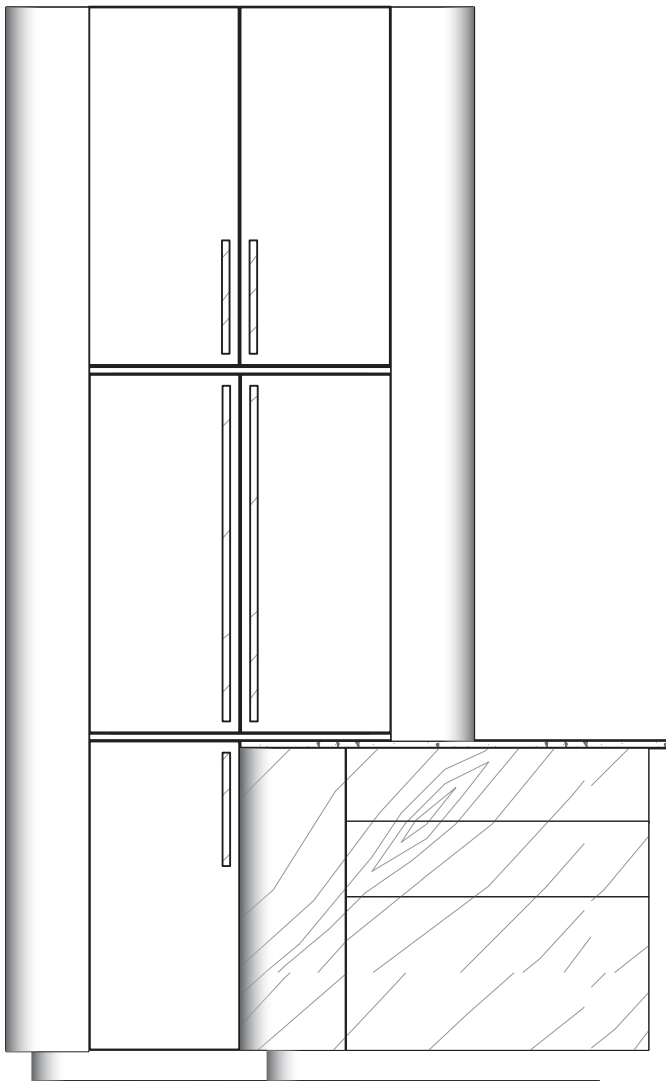


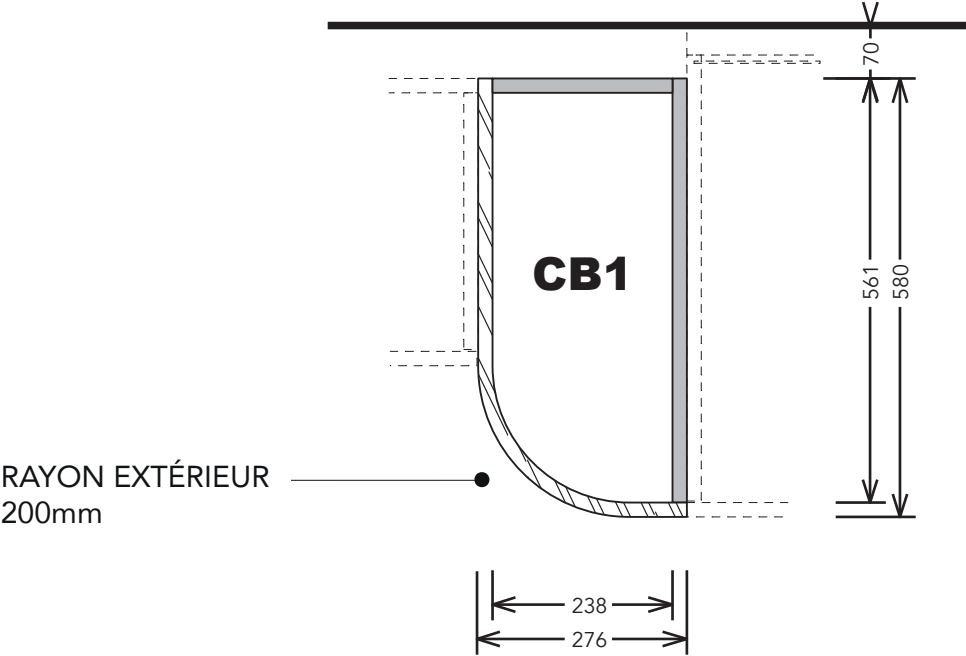

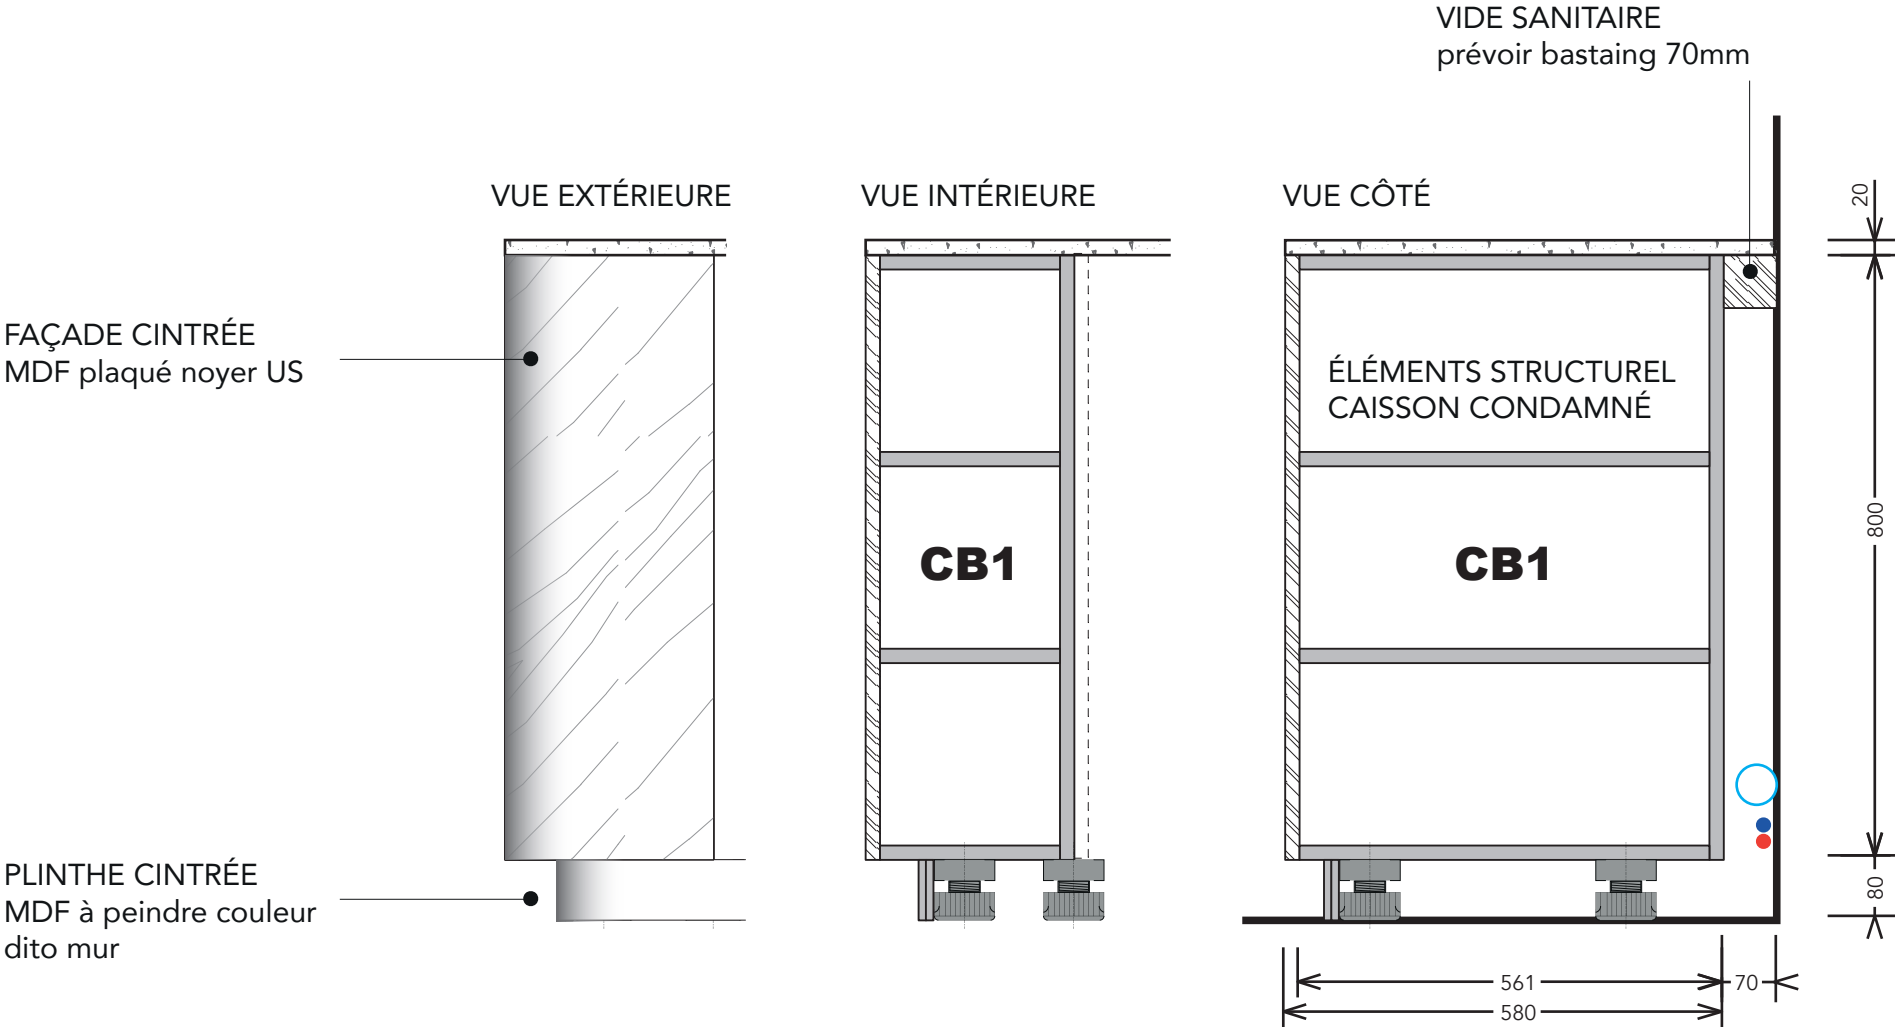


PHASE EXE	ECHELLE 1/10	ALMA AGENCEMENT	APPARTEMENT 28 rue Scheffer 75016 PARIS	LOT AGENCEMENT	DATE ind B	CUISINE - CB1
---------------------	------------------------	-----------------	---	--------------------------	----------------------	---------------


FAÇADE
MDF 19mm à peindre
couleur dito mur

PLINTE CINTRÉE
MDF à peindre couleur
dito mur

VUE EXTÉRIEURE


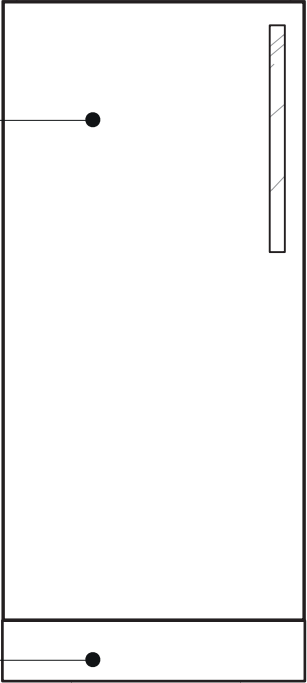




VUE INTÉRIEURE

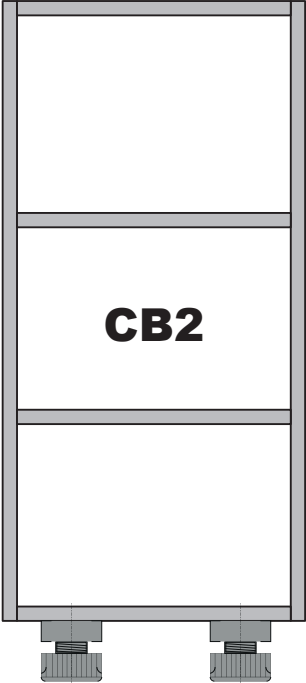


VIDE SANITAIRE
prévoir bastaing 70mm

VUE CÔTÉ

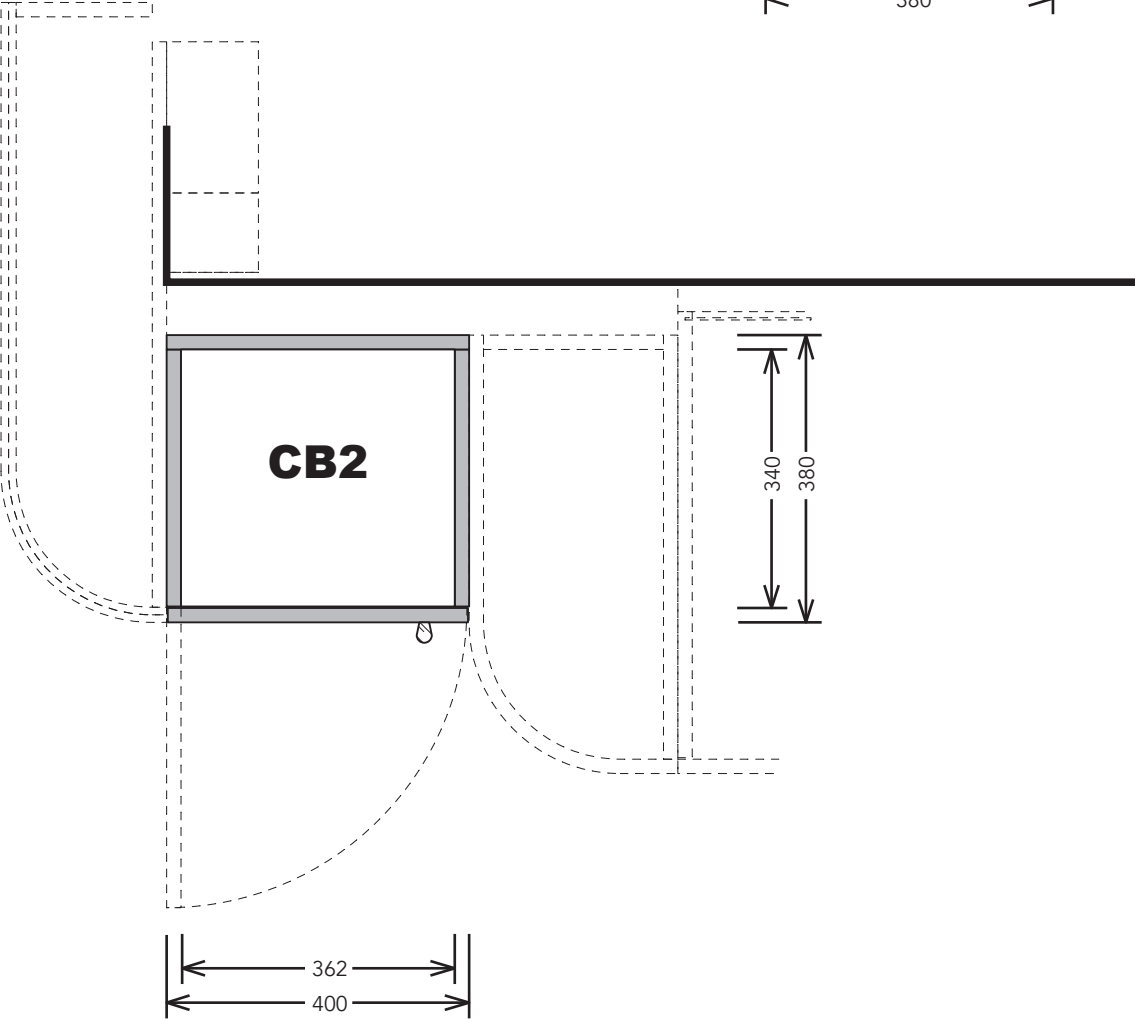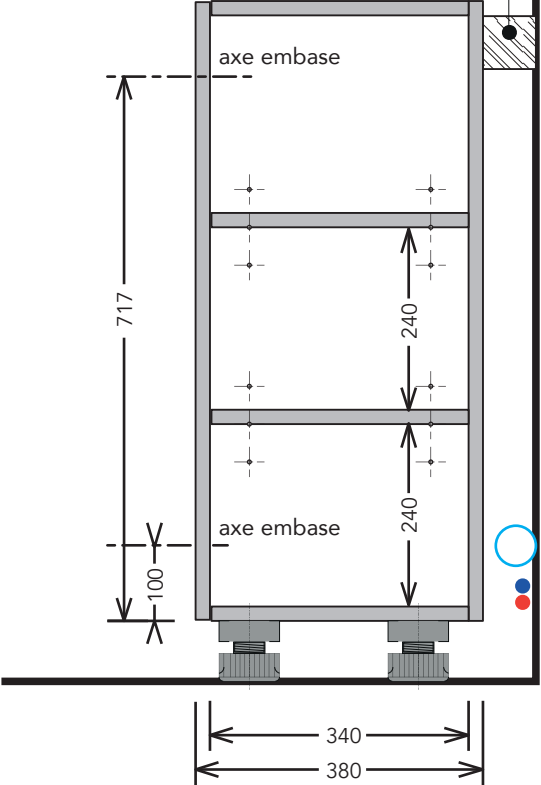


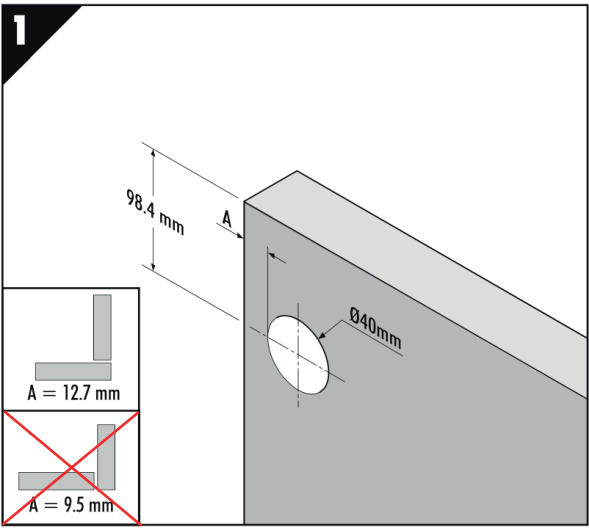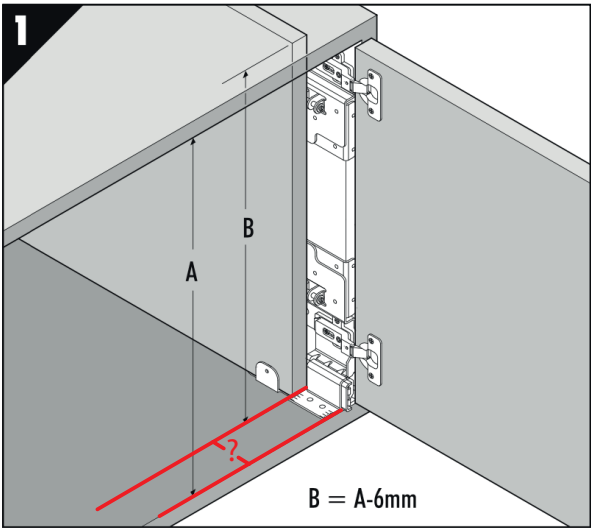


VUE EXTÉRIEURE

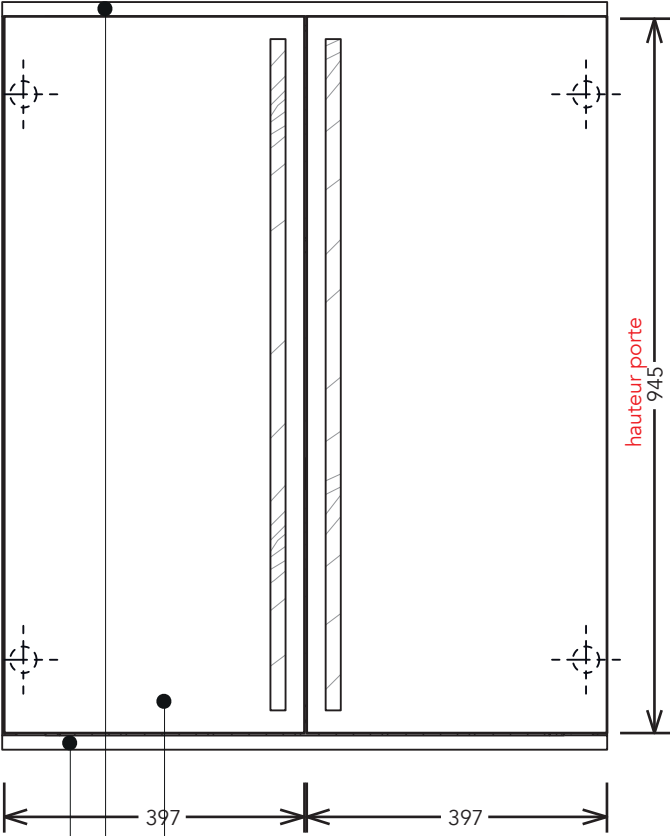

VUE INTÉRIEURE

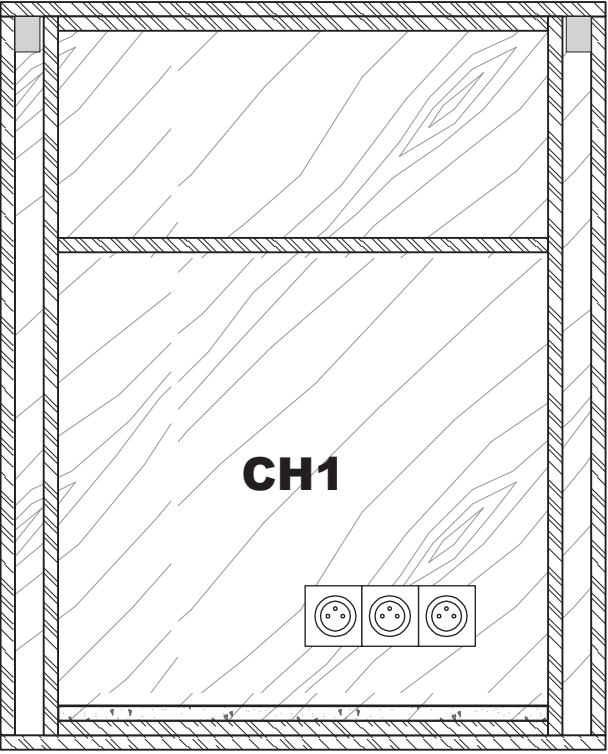

VUE CÔTÉ

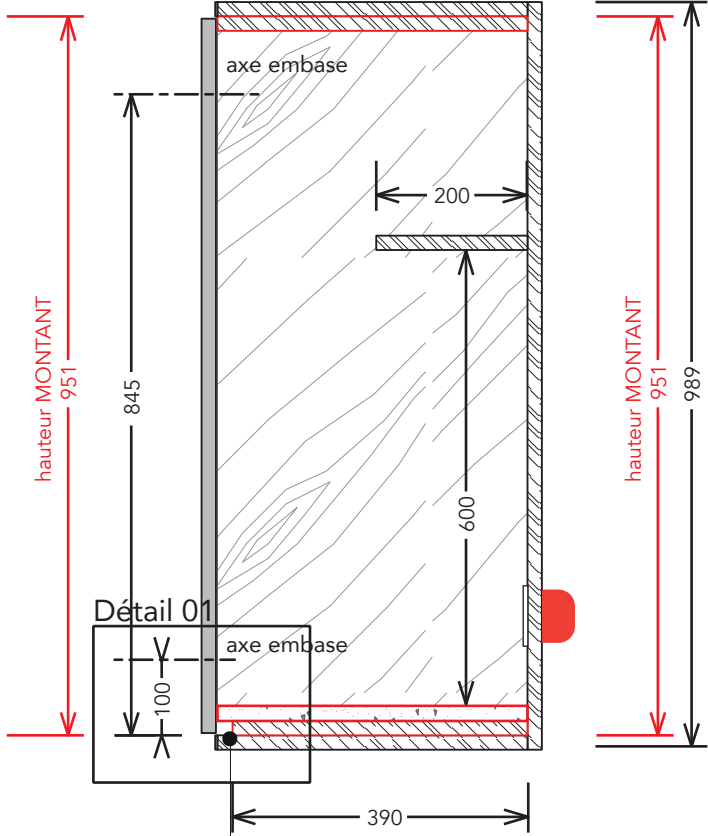

FAÇADE
MDF 19mm à peindre couleur
dito mur

JOINT CREUX
MDF plaqué Noyer US 19mm
chant à peindre couleur
dito façade

PROFONDEUR DU CAISSON
INTÉRIEUR À DÉFINIR
EN FONCTION DU SYTÈME
ACCURIDE (CF SHÉMA HAUT)


STRUCTURE CAISSON
MDF plaqué Noyer US 19 mm

PLAN DE TRAVAIL
Granit Zimbabwe 20mm


SYSTÈME D'OUVERTURE
portes rentrantes Accuride 1321

TRAVERSE BASSE
en retrait de 20mm par rapport
au plan de travail

Détail 01

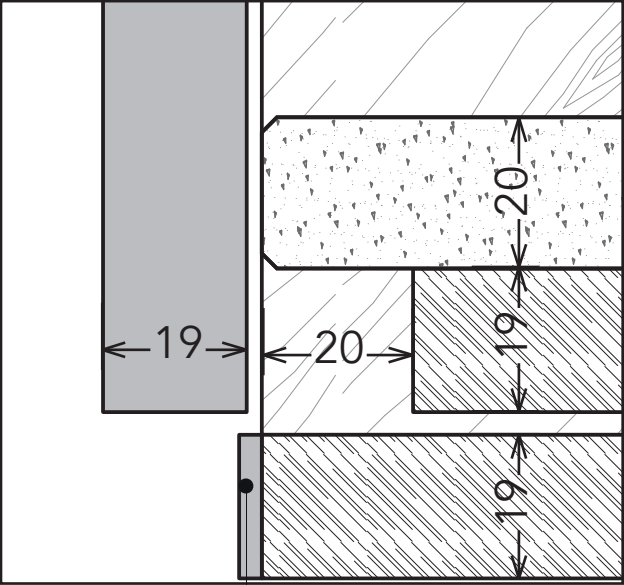

Chant MDF 3mm
à peindre dito façade

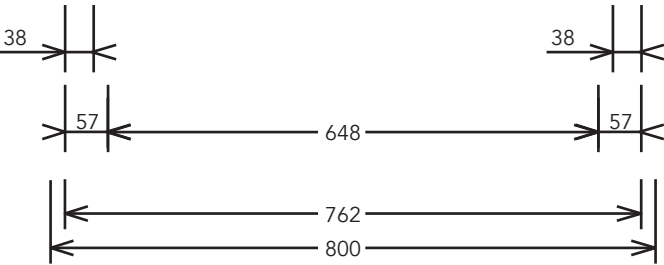

PHASE EXE	ECHELLE 1/10	ALMA AGENCEMENT	APPARTEMENT 28 rue Scheffer 75016 PARIS	LOT AGENCEMENT	DATE ind C	CUISINE - CH1
--------------	-----------------	-----------------	---	-------------------	---------------	---------------

ÉLEMENT DE STRUCTURE
NON OUVRANT

HABILLAGE
MDF CINTRABLE
à peindre dito mur

ÉLEMENT DE STRUCTURE
NON OUVRANT

HABILLAGE
MDF CINTRABLE
à peindre dito mur