




VUE CÔTÉ

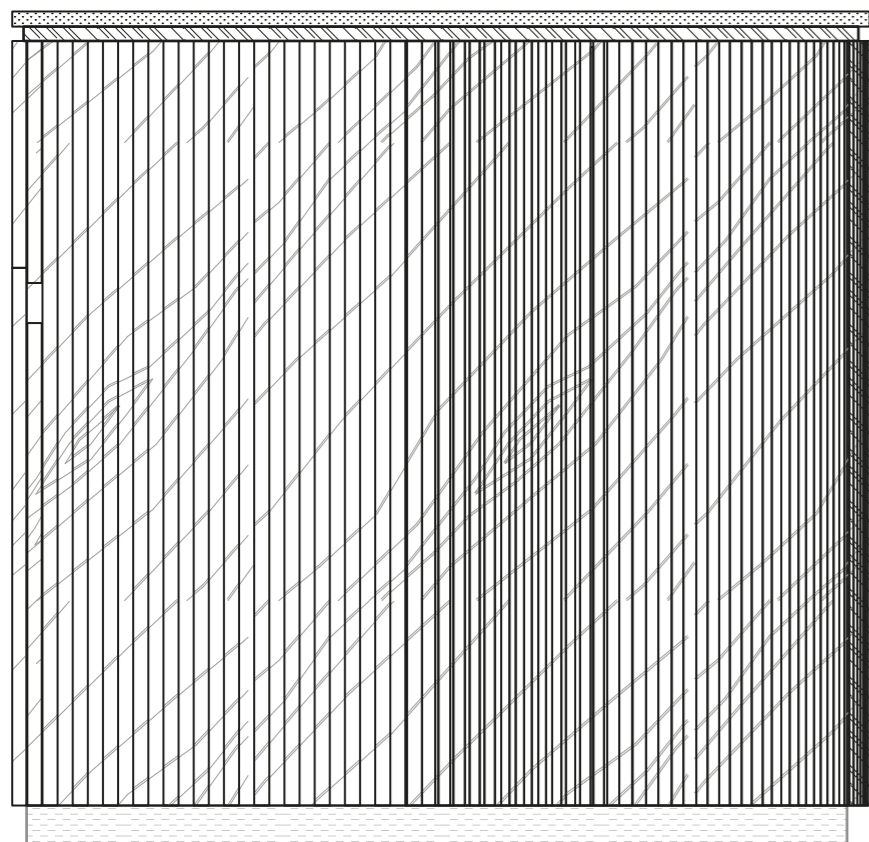


COUPE CC

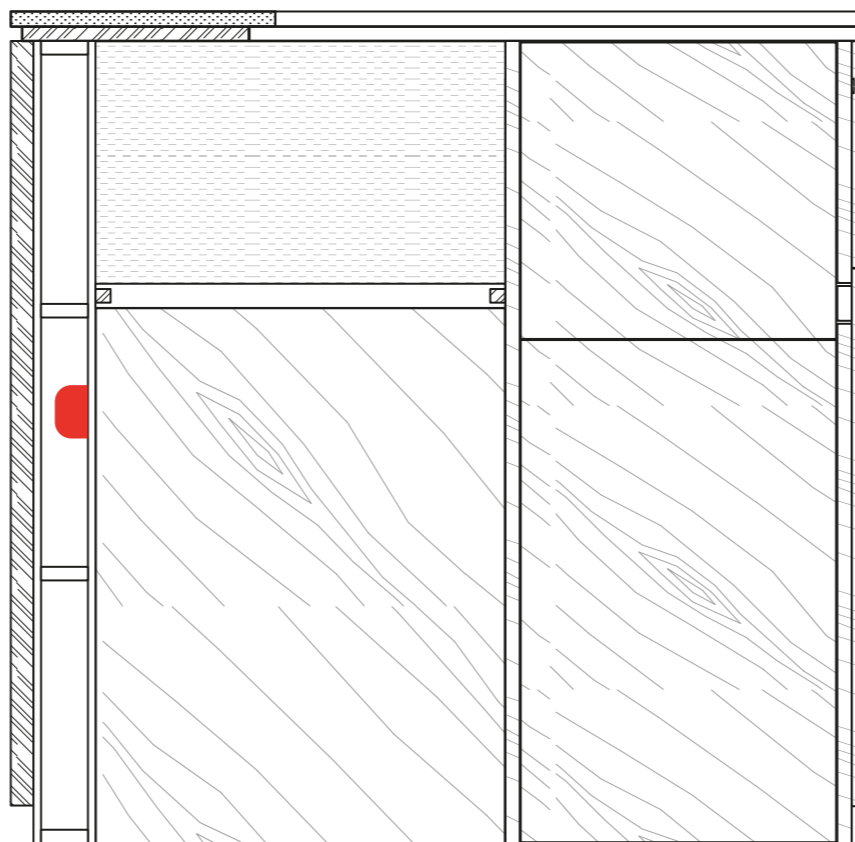


471


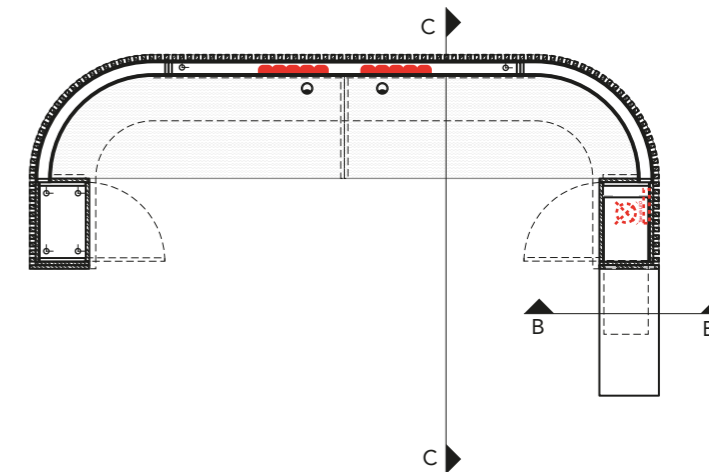


COUPE BB POSITION OUVERTE

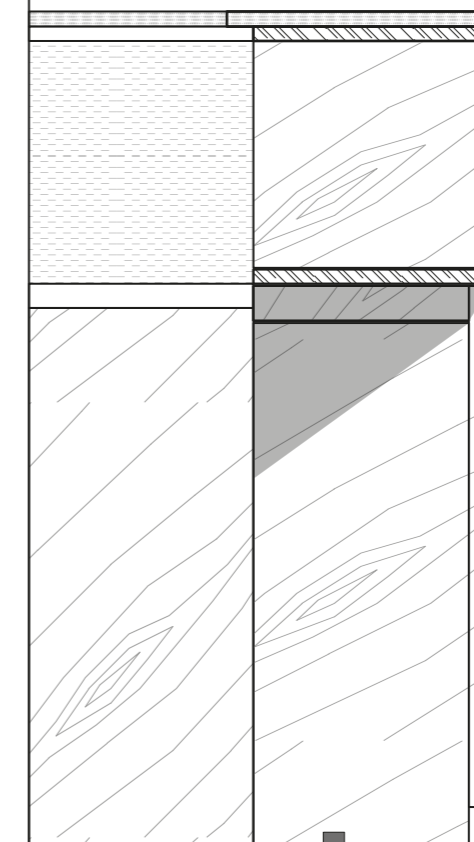


COUPE BB POSITION FERMÉE


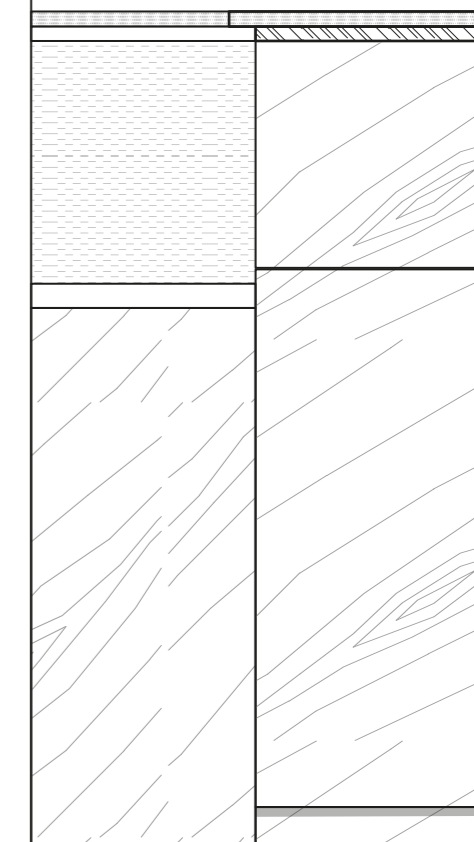


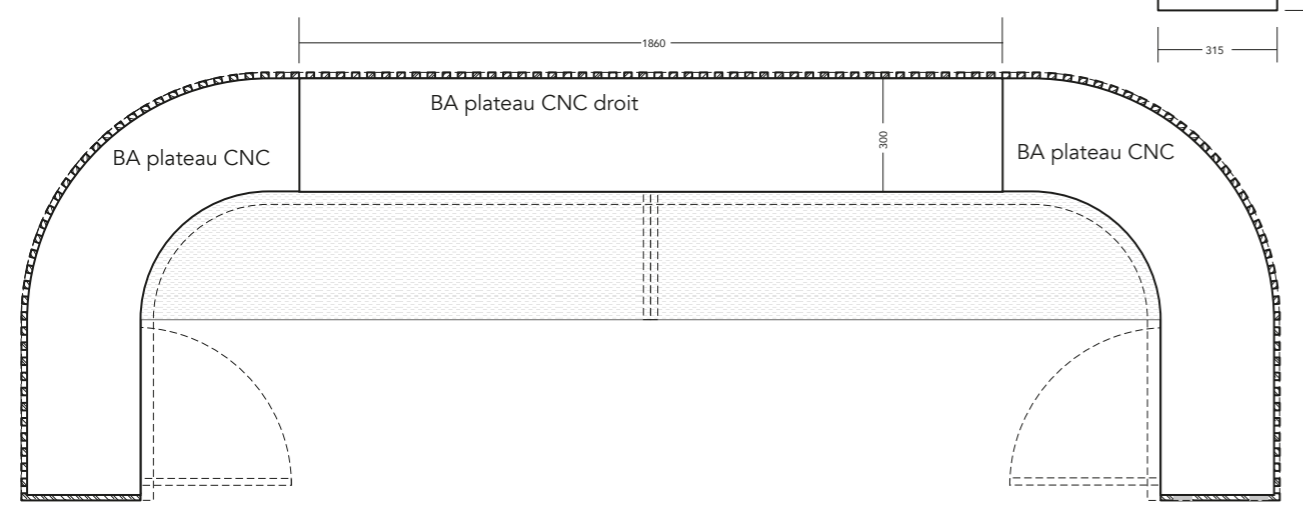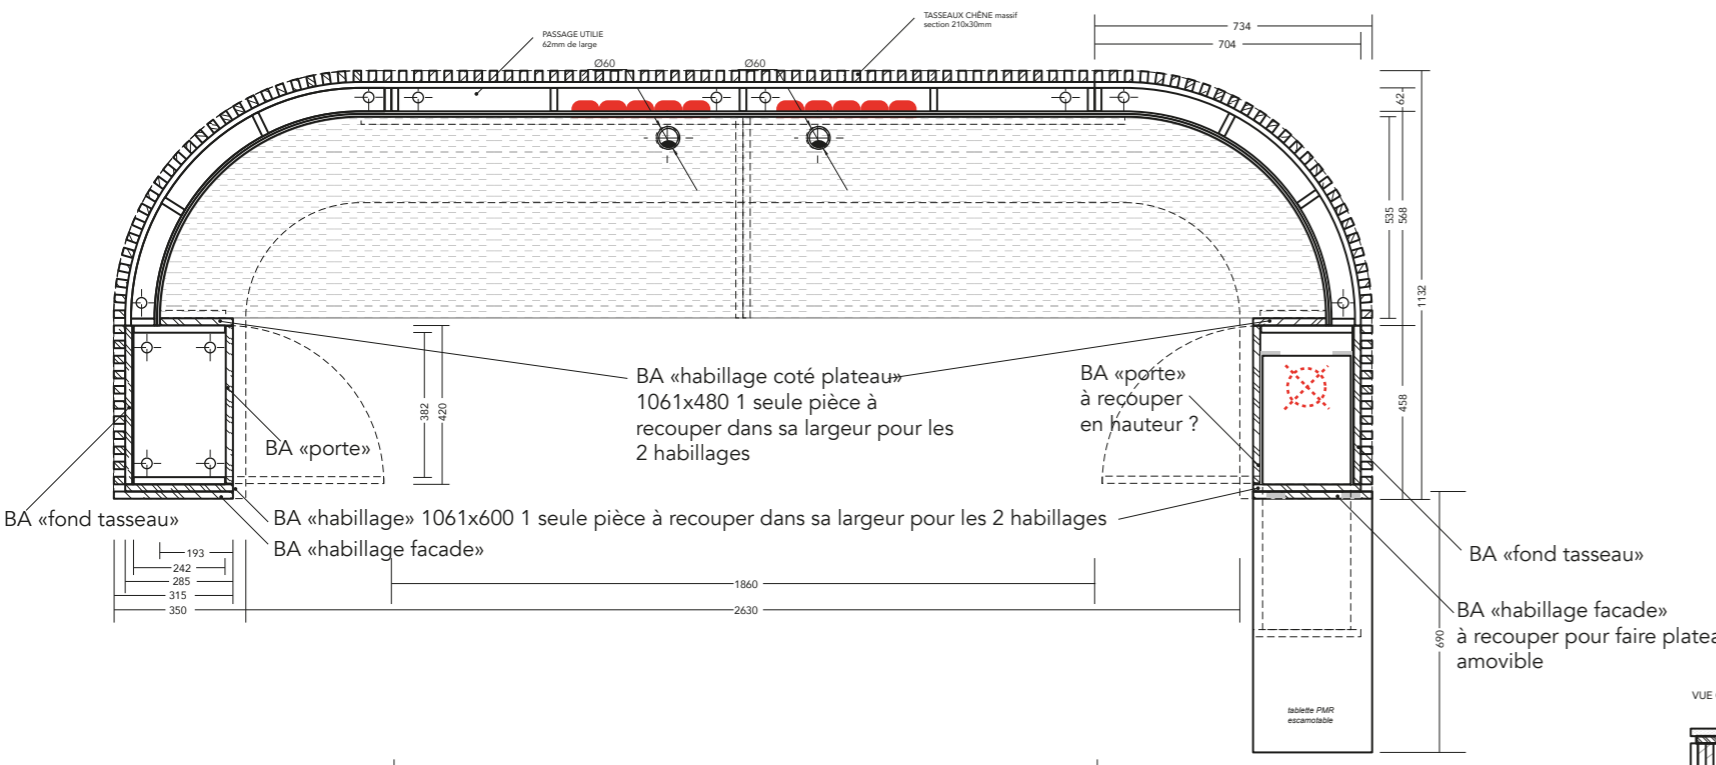


VUE CÔTÉ

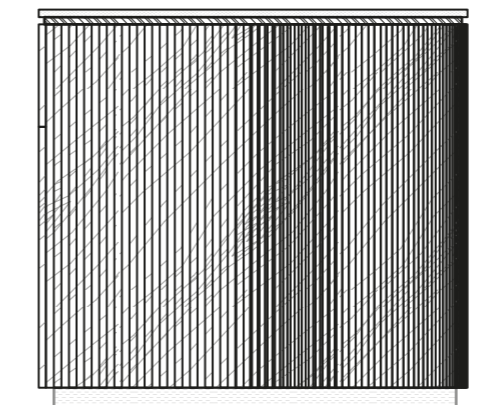

COUPE CC

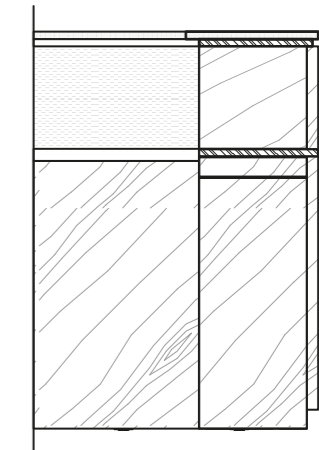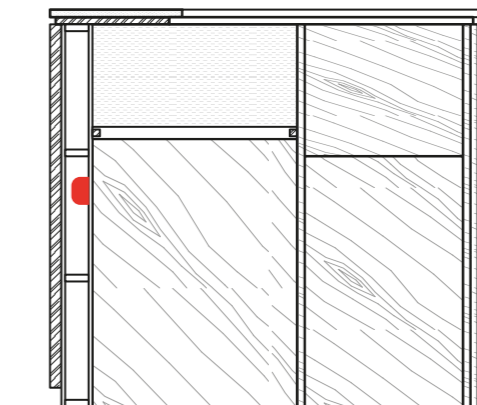

471

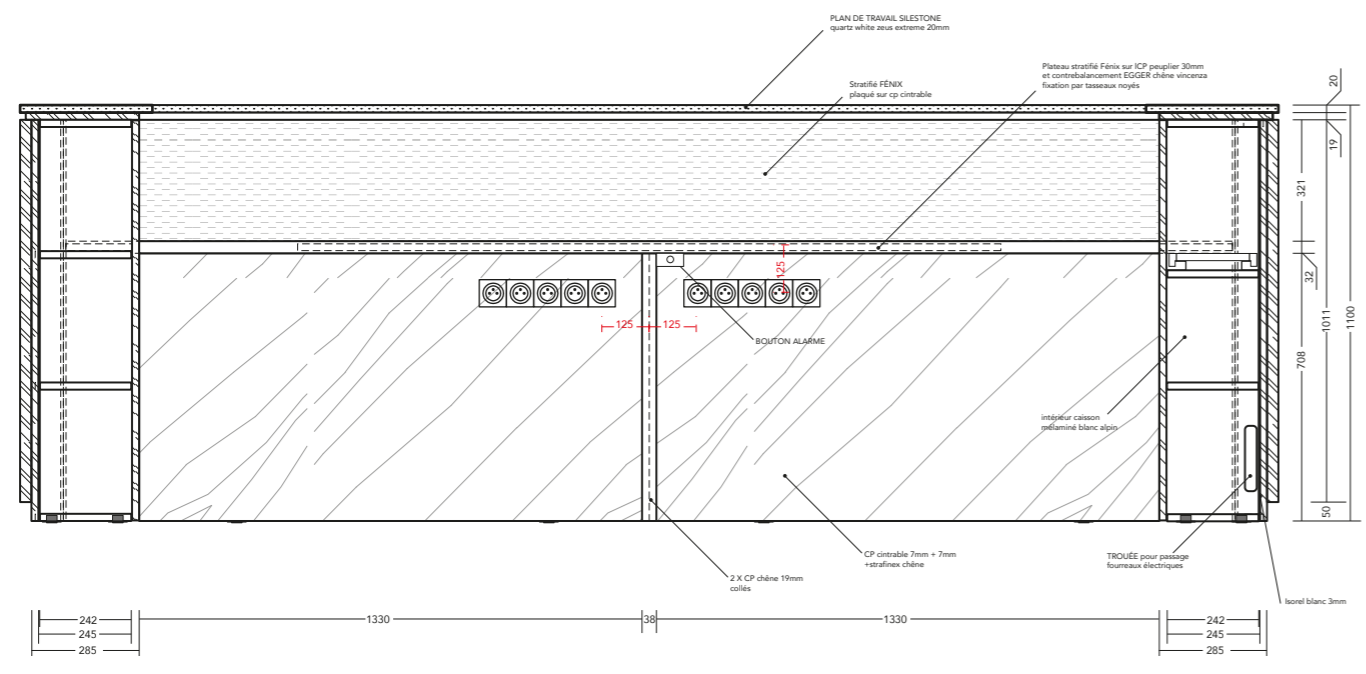

PHASE EXE	ECHELLE 1/10	SORRENTNO 26 Bvd Henri Barbusse 93230 Romainville	ARCS DE SEINE Lobby A 20 quai du point du jour 92100 Boulogne-Billancourt	LOT AGENCEMENT	DATE ind E	03 - BORNE ACCUEIL
---------------------	------------------------	--	--	--------------------------	----------------------	---------------------------